


ALLEGATO 2 - PLANIMETRIA CON IDENTIFICAZIONE DEI BENI IN CESSIONE

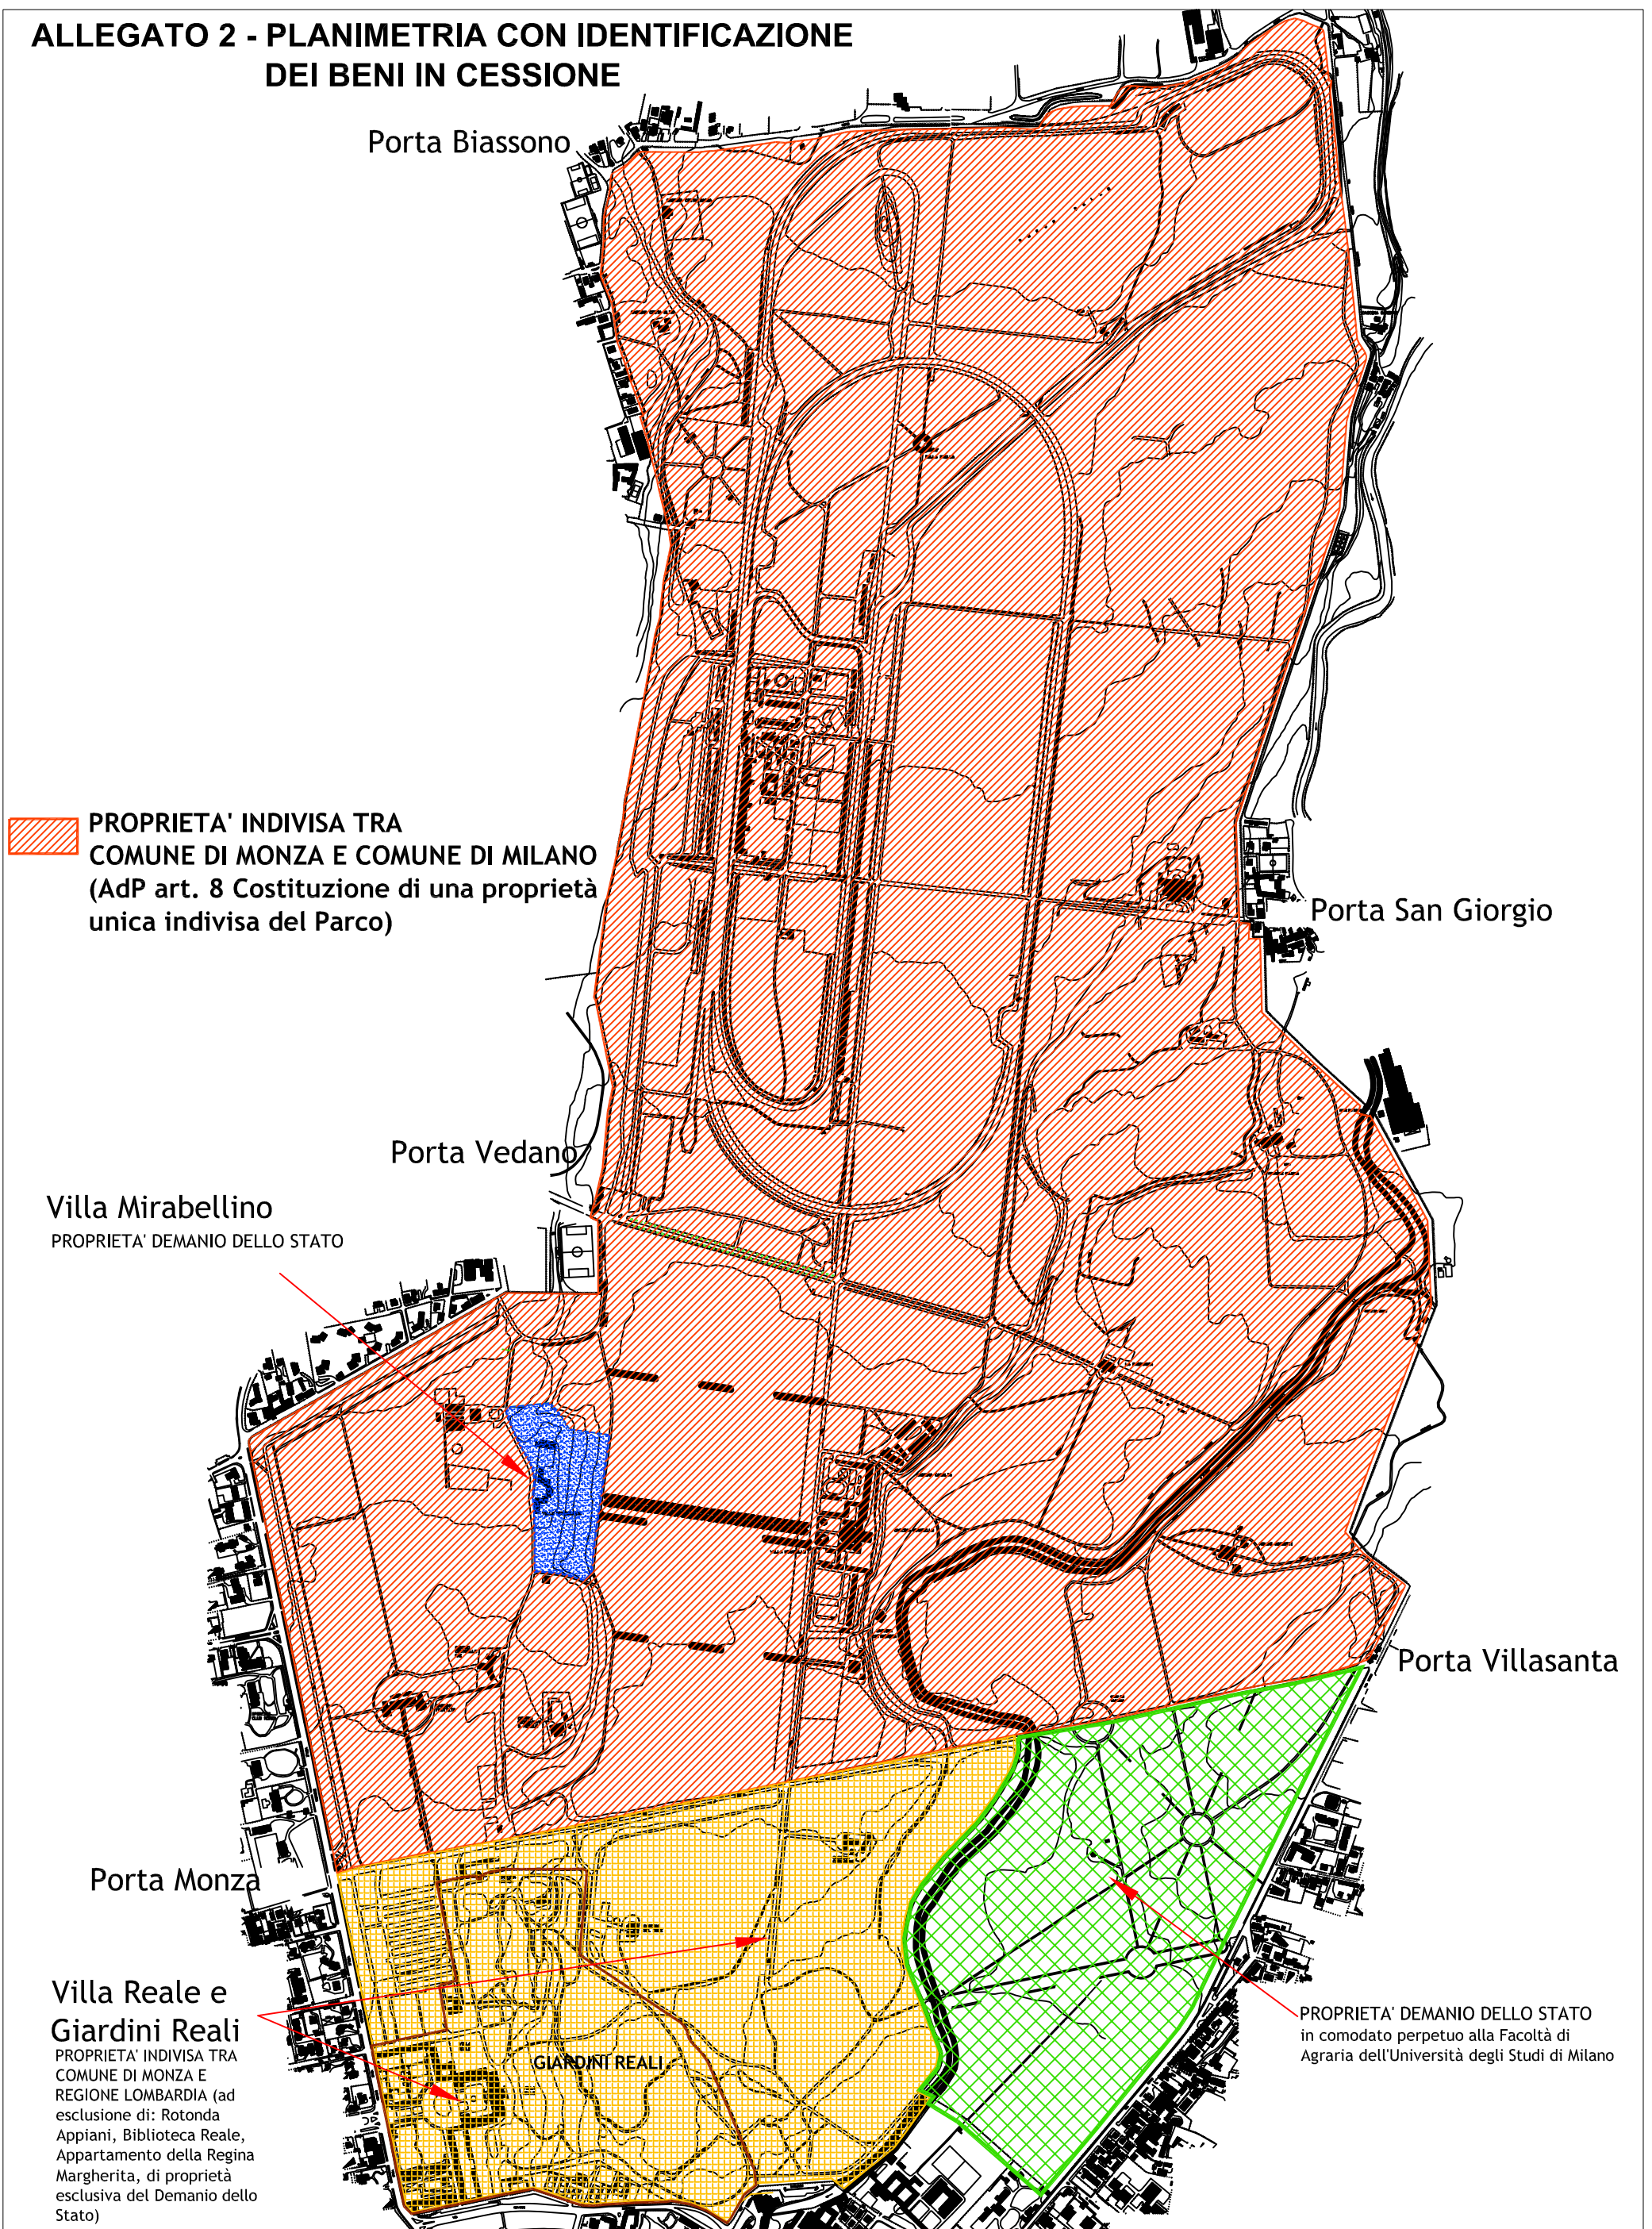

ACCORDO DI PROGRAMMA PER LA VALORIZZAZIONE DEL COMPLESSO MONUMENTALE VILLA REALE E PARCO DI MONZA