



REGIONE LOMBARDIA



COMUNE DI MONZA

# Progetto di " Recupero e valorizzazione della Villa Reale di Monza e dei Giardini di pertinenza" 1° lotto funzionale - Corpo centrale

ATI <b>NUOVA VILLA REALE MONZA</b>		
Capogruppo Mandataria <i>Italiana Costruzioni Spa</i>		Mandanti <i>Malegori S.r.l. Navarra Gestioni</i>

Gruppo di progettazione


ATP <i>SINERGIA Scarl - Studio Croci &amp; Associati</i>	
Responsabile Progetto Arch. Laura Lazzari	Responsabile integrazione prestazione specialistica Prof. Ing. Giorgio Croci
Progettazione Architettonica\restauro Arch. Ing. Massimo Mazzoleni Arch. Maria Signorelli Prof. Arch. Francesco Augelli Dott. Giuseppina Suardi	Progettazione Strutturale Progetto delle nuove strutture e dei consolidamenti: Prof. Ing. Giorgio Croci Arch. Ajmen Herzalla
Progettazione della Sicurezza Ing. Luciano Brusaferrò	Progettazione impiantistica Ing. Virginio Brocajoli

TAV.  ARC PRG-002	<b>PROGETTO DEFINITIVO</b> STATO DI PROGETTO  Album Planimetrie destinazione funzionale e flussi
----------------------------	---

Scala	Codice commessa	Fase Prog.	Area	Categ. Elab.	Livello	Numero	Tipo Etab.	Unità Funz.	Revisione	Formato
FS	B-046-07	PDE	E01	ARC	PRG	002			00	A3
Data	File di riferimento	Redatto	Verificato		Controllato		Approvato			
21/11/2011	VRM-PDE-E01-ARC-PRG-002_00-cartello	Massimo Mazzoleni	Massimo Mazzoleni		Massimo Mazzoleni		Laura Lazzari			

 Infrastrutture Lombarde via Copernico 38 20125 Milano	IL RESPONSABILE DEL PROCEDIMENTO  Ing. Antonio Giulio Rognoni	IL DIRETTORE GENERALE  Ing. Antonio Giulio Rognoni
---	---	--

00	21/11/2011	Progetto Definitivo
Emissione / revisione	Data	Riferimento emissione / revisione

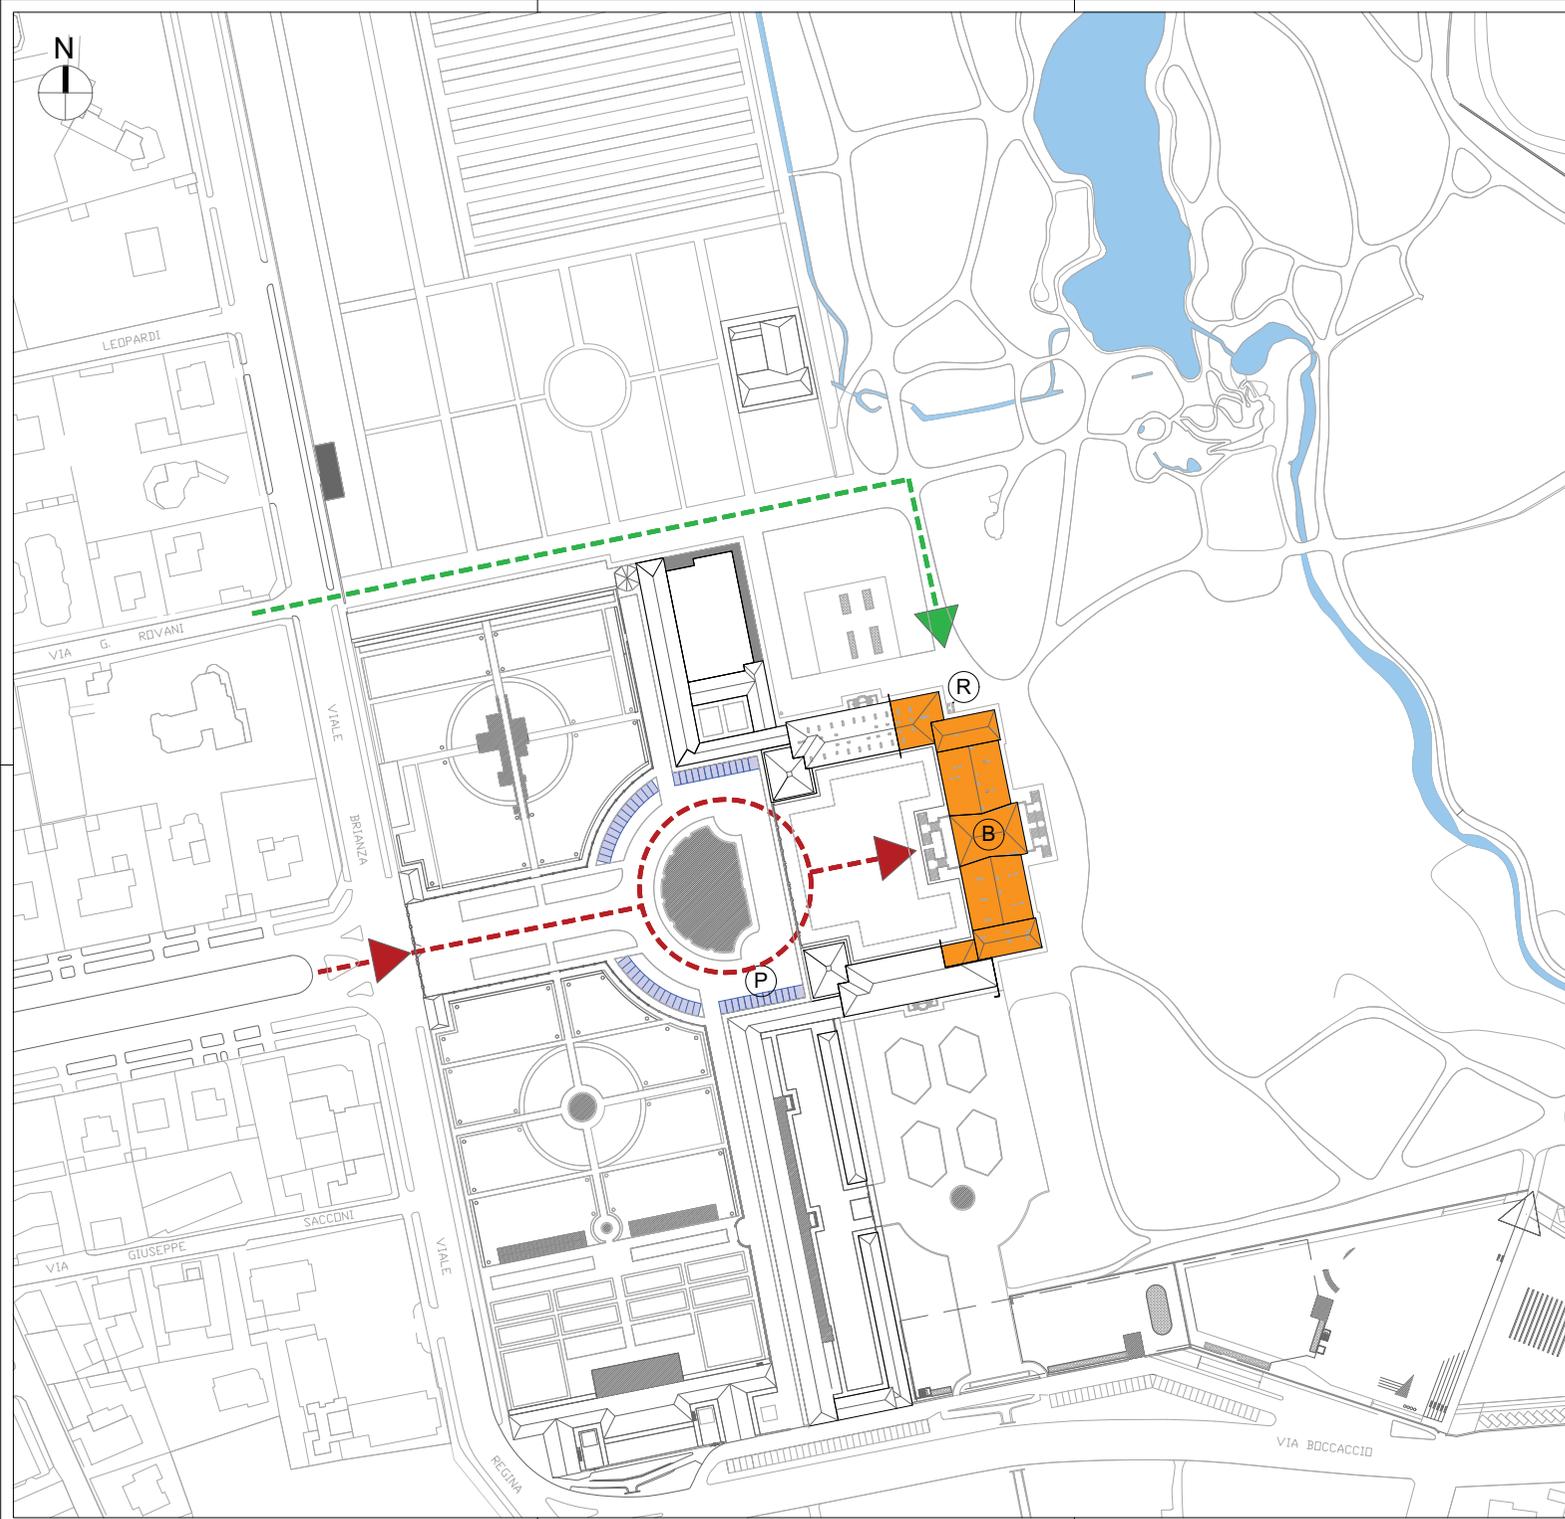

**LEGENDA**

-  Accesso alla Villa Reale
-  Percorso raccolta rifiuti
-  Biglietteria centrale Villa Reale con personale
-  Raccolta rifiuti
-  Parcheggi Ristorante e Bar

**STATO DI PROGETTO**  
 Planimetria destinazione funzionale e flussi




**LEGENDA**

- Ea - Attività artigianali espositive
- Se - Spazi espositivi/ museali/ attività culturali
- Bk- Book shop/consultazione
- Uf - Uffici
- BI - Biglietteria/informazioni/guardiana
- Rs - Ristorazione
- Sr- Servizio alla ristorazione
- Bc - Bar caffetteria sala da thé
- P - Percorsi orizzontali e verticali
- Dp -Depositi/dispense-archivio
- B- Bagno nuova costruzione
- Ascensori pubblici
- Montavivande
- Locale rifiuti
- Locale tecnico
- Bagno disabili

**LEGENDA FLUSSI**

- Servizio/dipendenti della concessione
- Utenti generici
- Utenti ristorazione
- Utenti spazi commerciali/spazi vendita

**STATO DI PROGETTO**  
Planimetria destinazione funzionale e flussi - piano terra

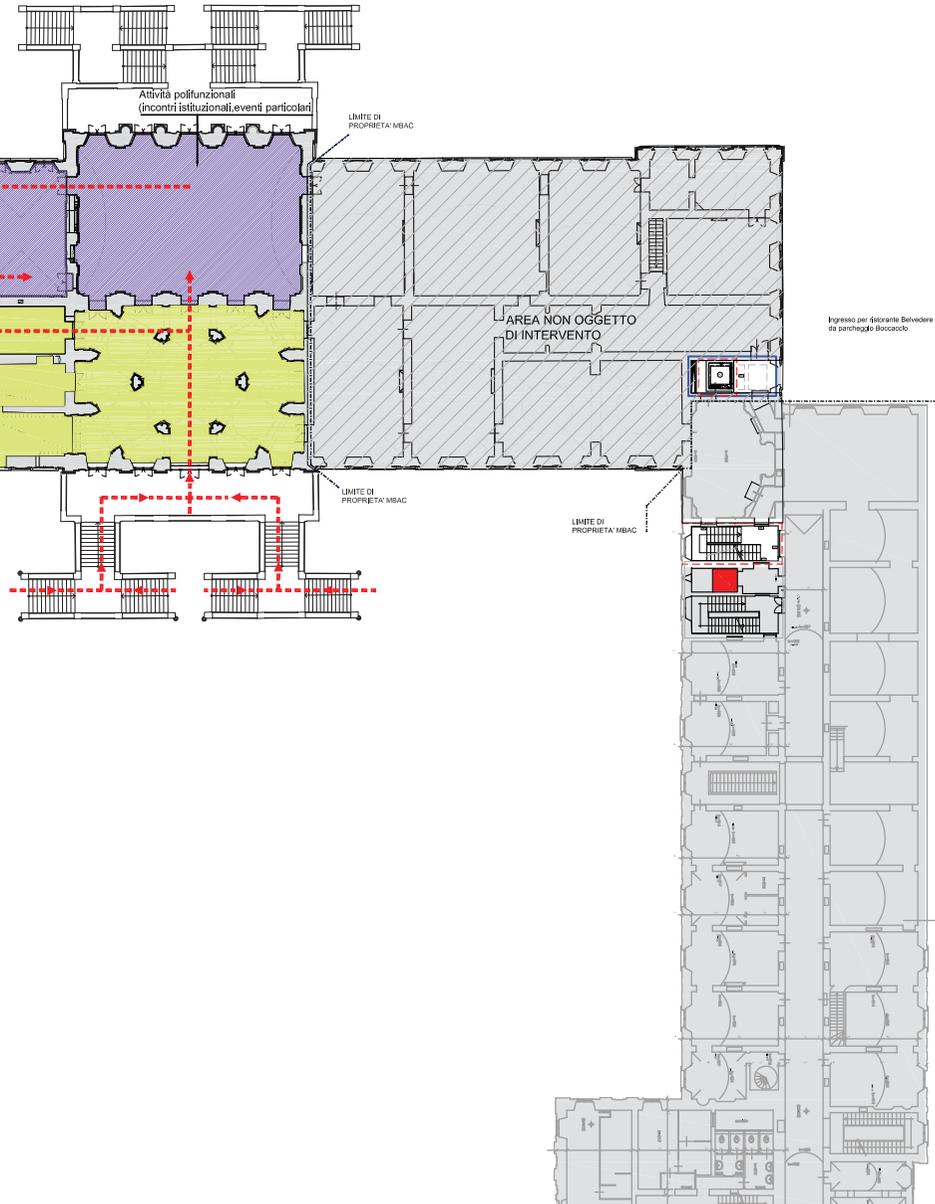


**LEGENDA**

- Ea - Attività artigianali espositive
- Se - Spazi espositivi/ museali/ attività culturali
- Bk- Book shop/consultazione
- Uf - Uffici
- BI - Biglietteria/informazioni/guardiania
- Rs - Ristorazione
- Sr- Servizio alla ristorazione
- Bc - Bar caffetteria sala da thé
- P - Percorsi orizzontali e verticali
- Dp - Depositi/dispense-archivio
- B- Bagno nuova costruzione
- Ascensori pubblici
- Montavivande
- Locale rifiuti
- Locale tecnico
- ♿ Bagno disabili

**LEGENDA FLUSSI**

- Servizio/dipendenti della concessione
- Utenti generici
- Utenti ristorazione
- Utenti spazi commerciali/spazi vendita

**STATO DI PROGETTO**  
Planimetria destinazione funzionale e flussi - piano primo nobile

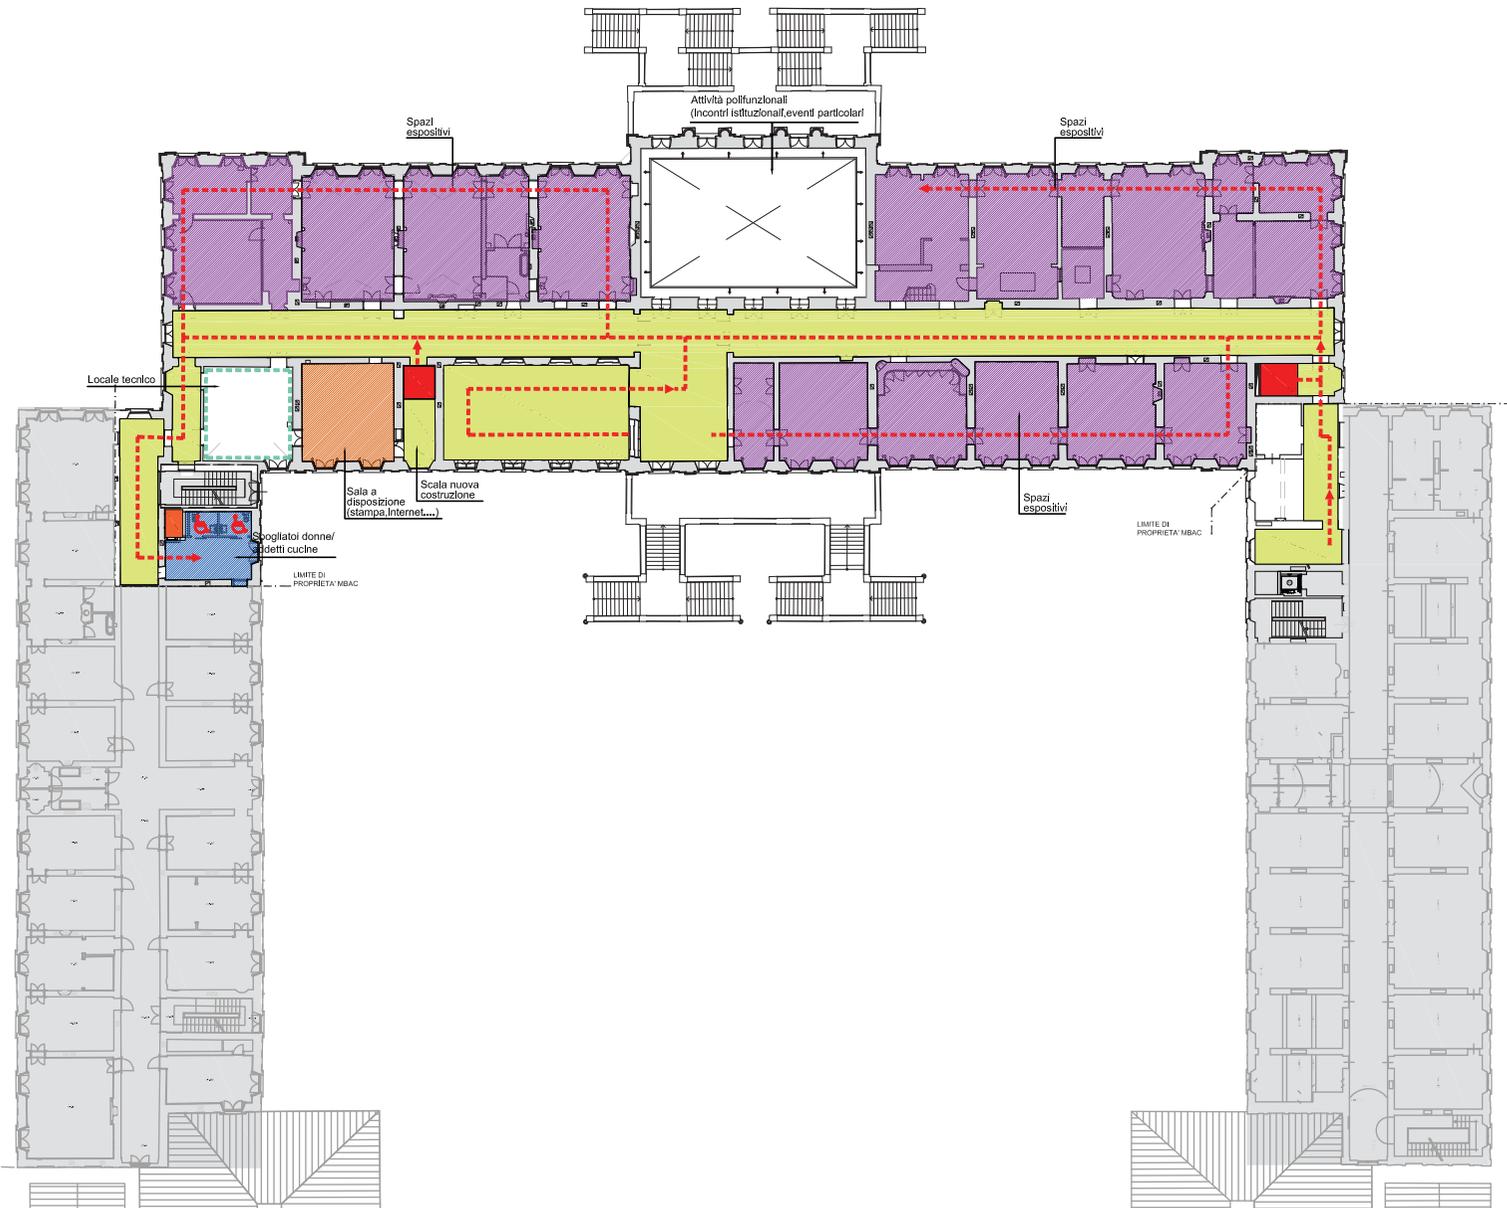

**LEGENDA**


- Ea - Attività artigianali espositive
- Se - Spazi espositivi/ museali/ attività culturali
- Bk- Book shop/consultazione
- Uf - Uffici
- BI - Biglietteria/informazioni/guardiana
- Rs - Ristorazione
- Sr- Servizio alla ristorazione
- Bc - Bar caffetteria sala da thé
- P - Percorsi orizzontali e verticali
- Dp - Depositi/dispense-archivio
- B- Bagno nuova costruzione
- Ascensori pubblici
- Montavivande
- Locale rifiuti
- Locale tecnico
- Bagno disabili

**LEGENDA FLUSSI**

- Servizio/dipendenti della concessione
- Utenti generici
- Utenti ristorazione
- Utenti spazi commerciali/spazi vendita

**STATO DI PROGETTO**

Planimetria destinazione funzionale e flussi-piano secondo nobile

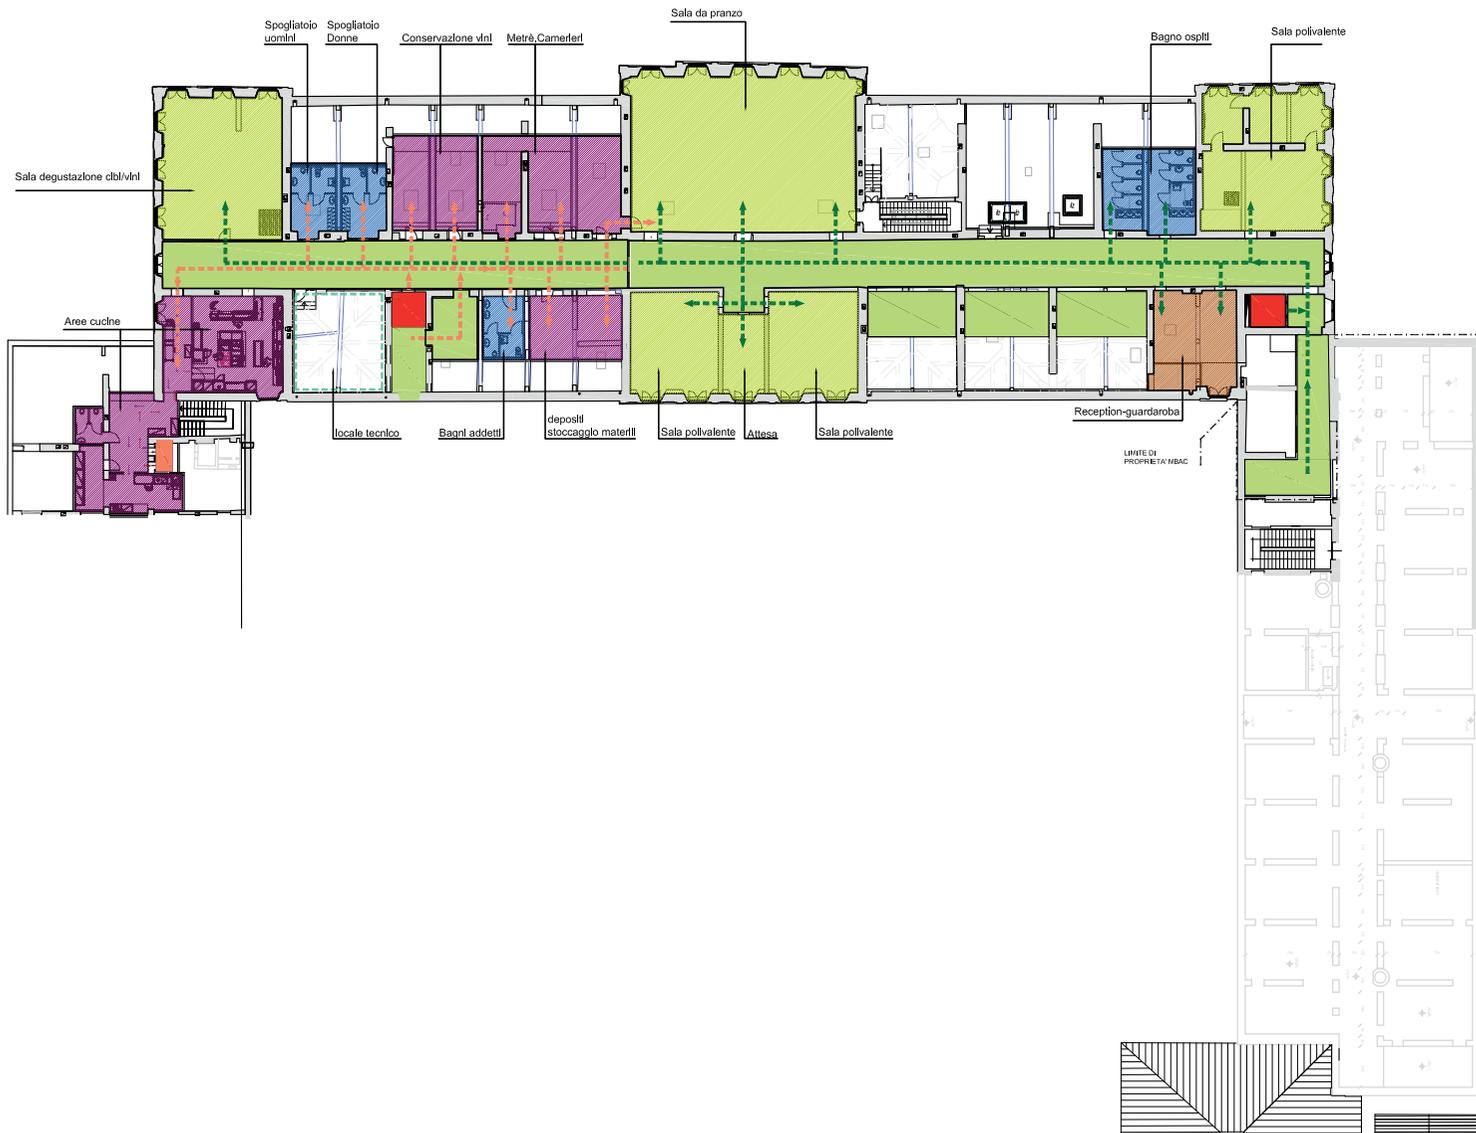

**LEGENDA**

- Ea - Attività artigianali espositive
- Se - Spazi espositivi/ museali/ attività culturali
- Bk- Book shop/consultazione
- Uf - Uffici
- BI - Biglietteria/informazioni/guardiania
- Rs - Ristorazione
- Sr- Servizio alla ristorazione
- Bc - Bar caffetteria sala da thé
- P - Percorsi orizzontali e verticali
- Dp -Depositi/dispense-archivio
- B- Bagno nuova costruzione
- Ascensori pubblici
- Montavivande
- Locale rifiuti
- Locale tecnico
- Bagno disabili

**LEGENDA FLUSSI**

- Servizio/dipendenti della concessione
- Utenti generici
- Utenti ristorazione
- Utenti spazi commerciali/spazi vendita

**STATO DI PROGETTO**  
Planimetria destinazione funzionale e flussi - piano belvedere