Piano cantinato

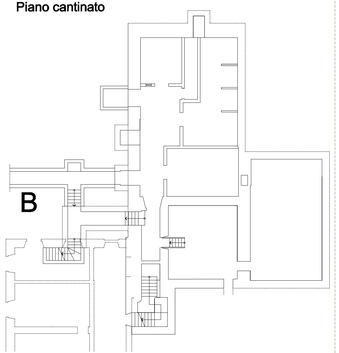

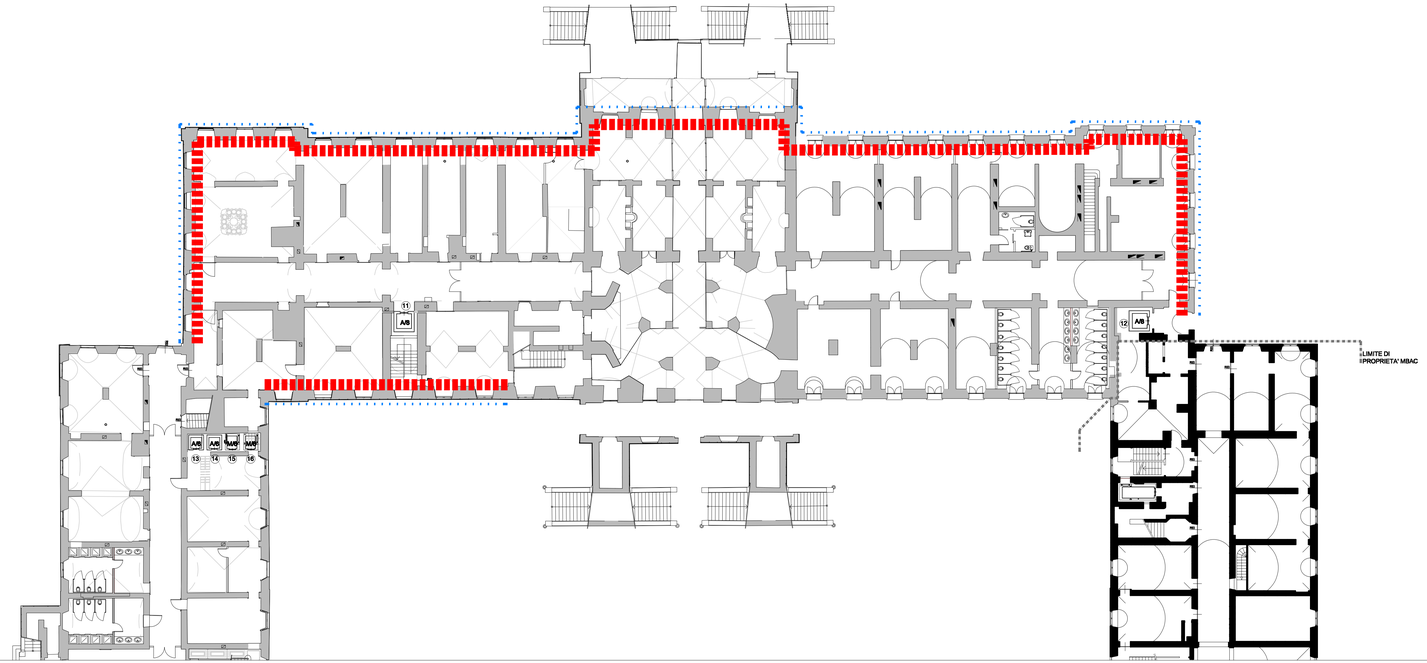

N

PIANTA PIANO TERRA

LEGENDA ESPLICATIVA

Paramenti esterni oggetto di prove "RaM"

Murature oggetto di indagini termografiche e misurazioni di umidità con metodo gravimetrico

Infrastrutture Lombarde

PROCEDURA RISTRETTA PER L'AFFIDAMENTO DEL CONTRATTO DI CONCESSIONE DI LAVORI PUBBLICI, AI SENSI DELL'ART. 144 DEL D.LGS. 163/06, RELATIVO ALL'INTERVENTO DI
RECUPERO E VALORIZZAZIONE DELLA VILLA REALE DI MONZA E DEI GIARDINI DI PERTINENZA
I LOTTO FUNZIONALE - CORPO CENTRALE

COSTITUENDA **ATI**

CAPOGRUPPO MANDATARIA:
italianacostruzioni

MANDANTI:
malegori
navarragestioni

PROGETTISTI

COSTITUENDO RAGGRUPPAMENTO:
COORD. PROGETTUALE: Arch. Laura Lazzari
RESTAURO: Arch. Ing. Massimo Mazzoleni
ARCHITETTONICO: Arch. Maria Signorelli
SINERGIA
IMPIANTI ENERGETICA: Ing. Virginio Brookjoli
ACUSTICA: Ing. Roberto Ferrari
PREVENZIONE INCENDI: Ing. Simona Valicelli
- STUDIO CROCI & ASSOCIATI -
STRUTTURE E CONSOLIDAMENTI: Prof. Ing. Giorgio Croci
Arch. Aymen Herzalla

CONSULENTI

INQUADRAMENTO STORICO:
Prof. Arch. Aldo Castellano
ILLUMINOTECNICA:
Prof. Arch. Francesco Murano
DESIGN:
DE-TALES Ltd.
Angela Ponzini
Giacomo Mola
RECUPERO DEI LEGNI:
Prof. Arch. Francesco Augelli
RECUPERO DELLE SUPERFICI DECORATE:
Dott.ssa Giuseppina Suardi

COMITATO SCIENTIFICO PER LA GESTIONE
PRESIDENTE: Prof. Gianfranco Dioguardi

CAMPAGNA INDAGINI CONOSCITIVE
INDAGINI TERMOGRAFICHE E MISURAZIONE UMIDITA'
Individuazione delle zone di indagine

elaborato
VRM-I09