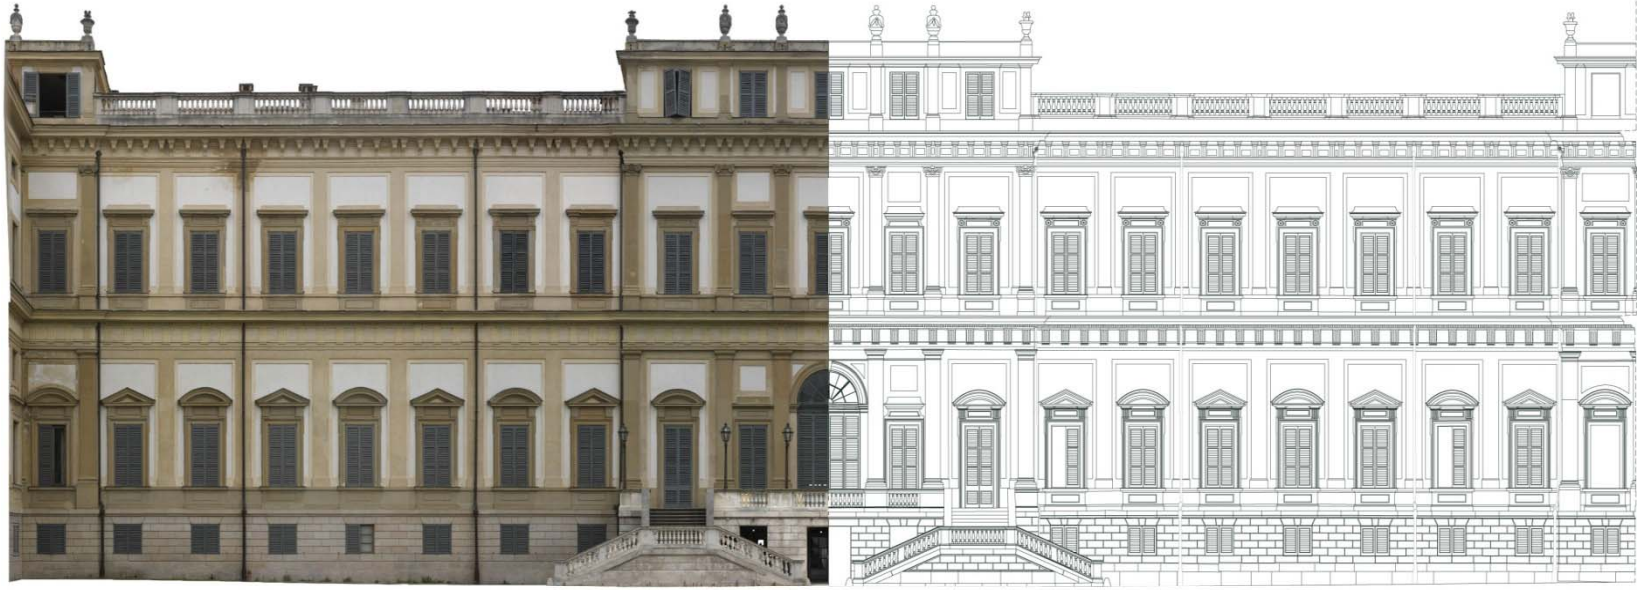

Recupero e valorizzazione della villa reale di Monza e dei giardini di pertinenza
I lotto funzionale – Corpo centrale
LE FUNZIONI INSEDIATE

Il progetto culturale:
Funzioni insediate

Il progetto

Punto di partenza e base del progetto è il **riconoscimento della Villa come "museo di se stessa"** e del **valore storico artistico e culturale.**

Questo ha portato alla **attenta selezione delle funzioni compatibili alla natura degli spazi e alla vocazione della Villa.**

Le **funzione insediate,** conformemente agli indirizzi del **Piano strategico di sviluppo del Parco** redatto dal **Consorzio** assicurano:

- un **CARATTERE PUBBLICO** all'intero intervento;

- **un ruolo elevato , e di livello internazionale,** al complesso utilizzando e **valorizzando** sia le qualità intrinseche al complesso (museo) sia l'ambito in cui questo si inserisce (parco);

- una **apertura a realtà sociali e istituzionali diverse**, locali e di più largo raggio;

- una **apertura a utenze diversificate** (visitatori museo/mostre temporanee, partecipanti a eventi e/o attività istituzionali, ospiti ristorante e bar interni ed esterni);

- una **molteplicità d'usi** atta a garantire la **"continuità" di vita** del monumento sia nelle occasioni e negli eventi sia nella quotidianità d'uso;

Al **Consorzio** sarà riservato **l'uso esclusivo e gratuito delle aree** situate ai Piani nobili e nella Corte secondo le seguenti tempistiche:

-Primo piano nobile: 1 evento mese per 3 gg – 36 gg anno

-Secondo piano nobile: 1 evento mese per 3 gg – 36 gg anno

Il Consorzio dovrà validare e approvare il Piano degli Eventi presentato dal Concessionario

IL PROGETTO CULTURALE:
Le funzioni insediate

Le funzione insediate garantiscono, conformemente a quanto indicato nel DPP, di restituire alla Villa il ruolo di *"sede di alta rappresentanza e di polo culturale anche a livello europeo"* e la prospettiva di *"arricchire l'agibilità del patrimonio monumentale"* della Lombardia.

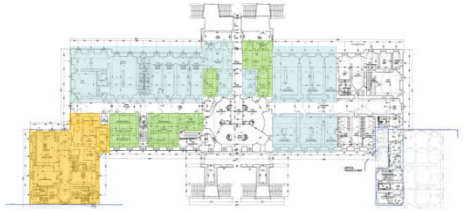

PIANO TERRA: spazi ad uso pubblico (accoglienza/ ricreativi/espositivi-artigianali)

Gli spazi situati al **piano terra** del corpo centrale della Villa ospitano delle piccole superfici commerciali e laboratori per artigiani per complessivi 857 mq netti calpestabili

PIANO BELVEDERE: spazi a uso pubblico (alta ristorazione)

Il piano **Belvedere** è dedicato all'Alta ristorazione e a spazi di supporto di tale servizio (una parte dell'Ala nord sarà adibita a cucine localizzate al piano terra).

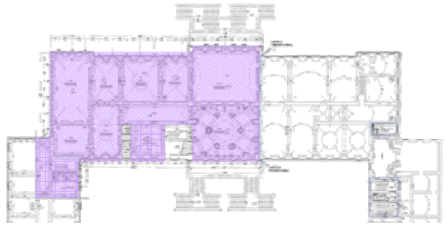

PRIMO PIANO NOBILE SECONDO PIANO NOBILE: spazi pubblici – attività espositivo museale

Il piano primo e secondo nobile sono adibiti ad eventi/mostre attività istituzionali

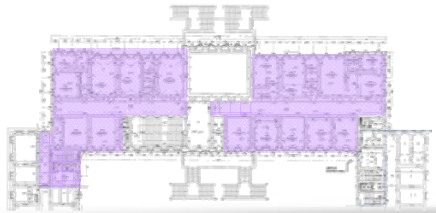

CORTE ESTERNA: spazi pubblici

La corte esterna è adibita ad eventi/concerti/mostre all'aperto

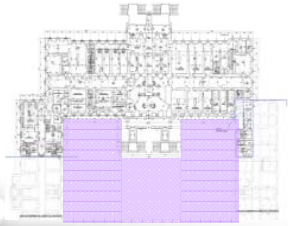

AREE D'INTERVENTO

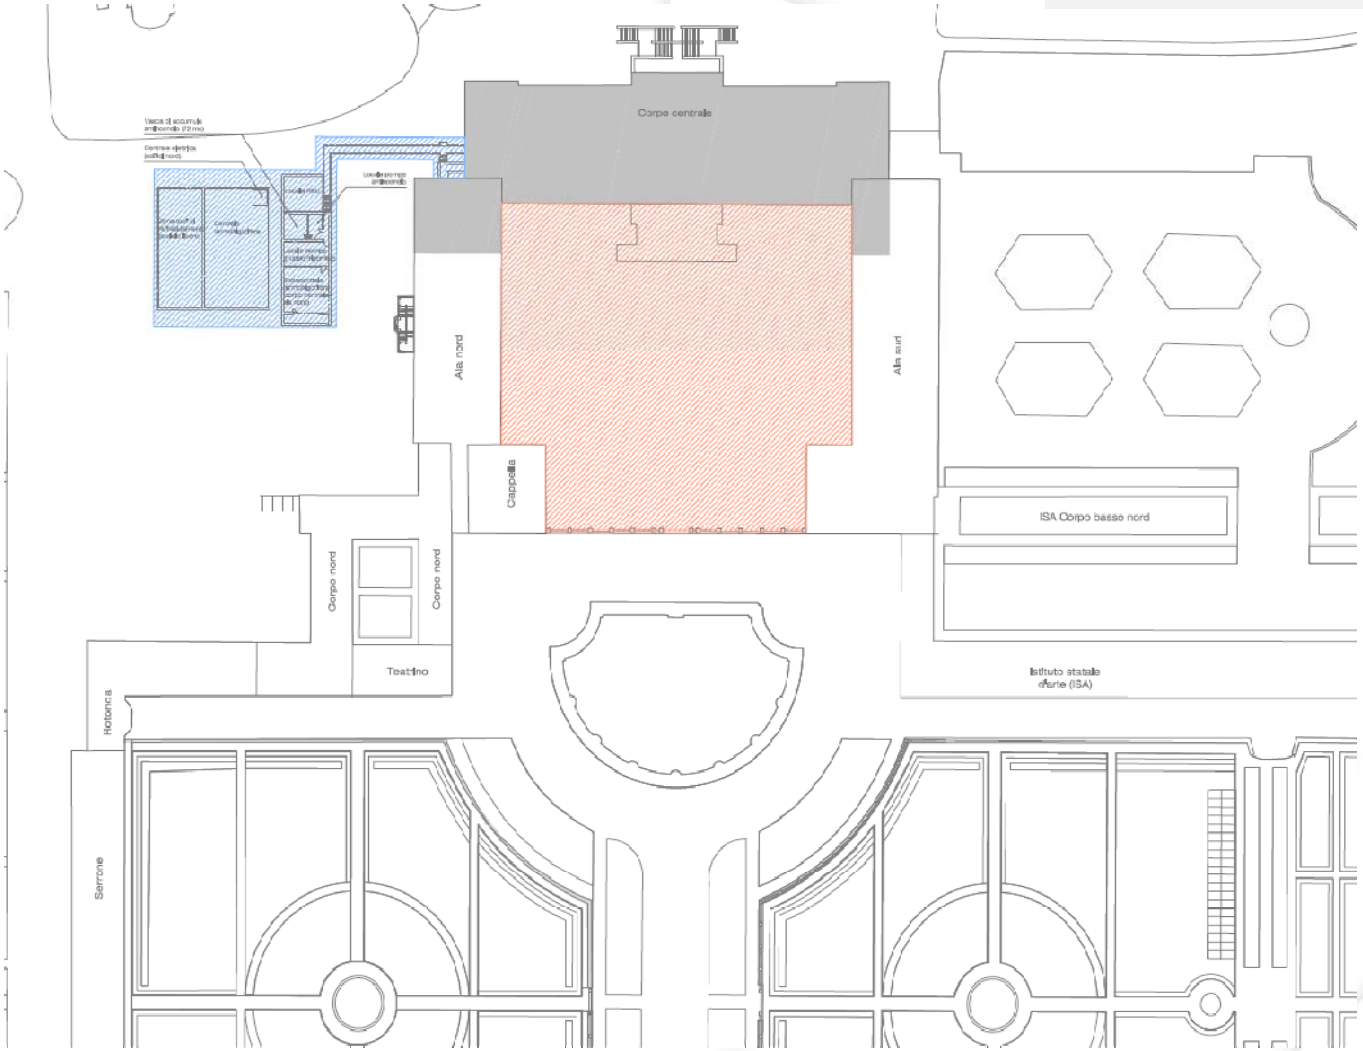

Area oggetto del I Lotto

- Corpo Centrale ed aree funzionali connesse
- Area tecnica
- Messa in sicurezza

Infrastrutture Lombarde

Villa Reale di Monza – I lotto funzionale
Corpo Centrale

IL PROGETTO:
L'ARTICOLAZIONE FUNZIONALE

Piano Belvedere: alta ristorazione

Piano primo e secondo Nobile: funzioni espositive/museali/eventi

Piano Terra: accoglienza e servizi

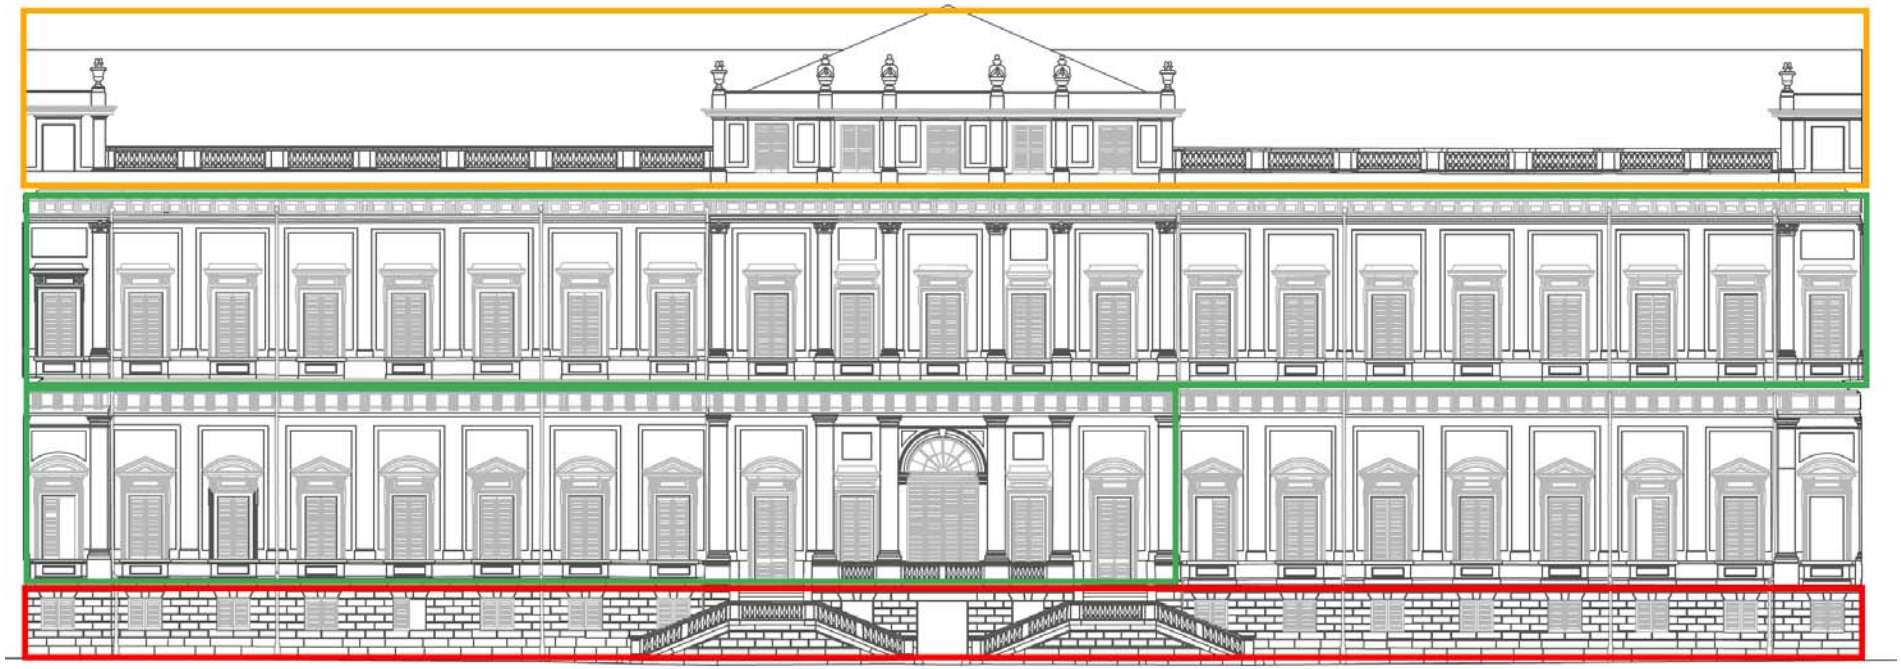

Infrastrutture Lombarde

IL PROGETTO:
Percorsi e articolazione funzionale

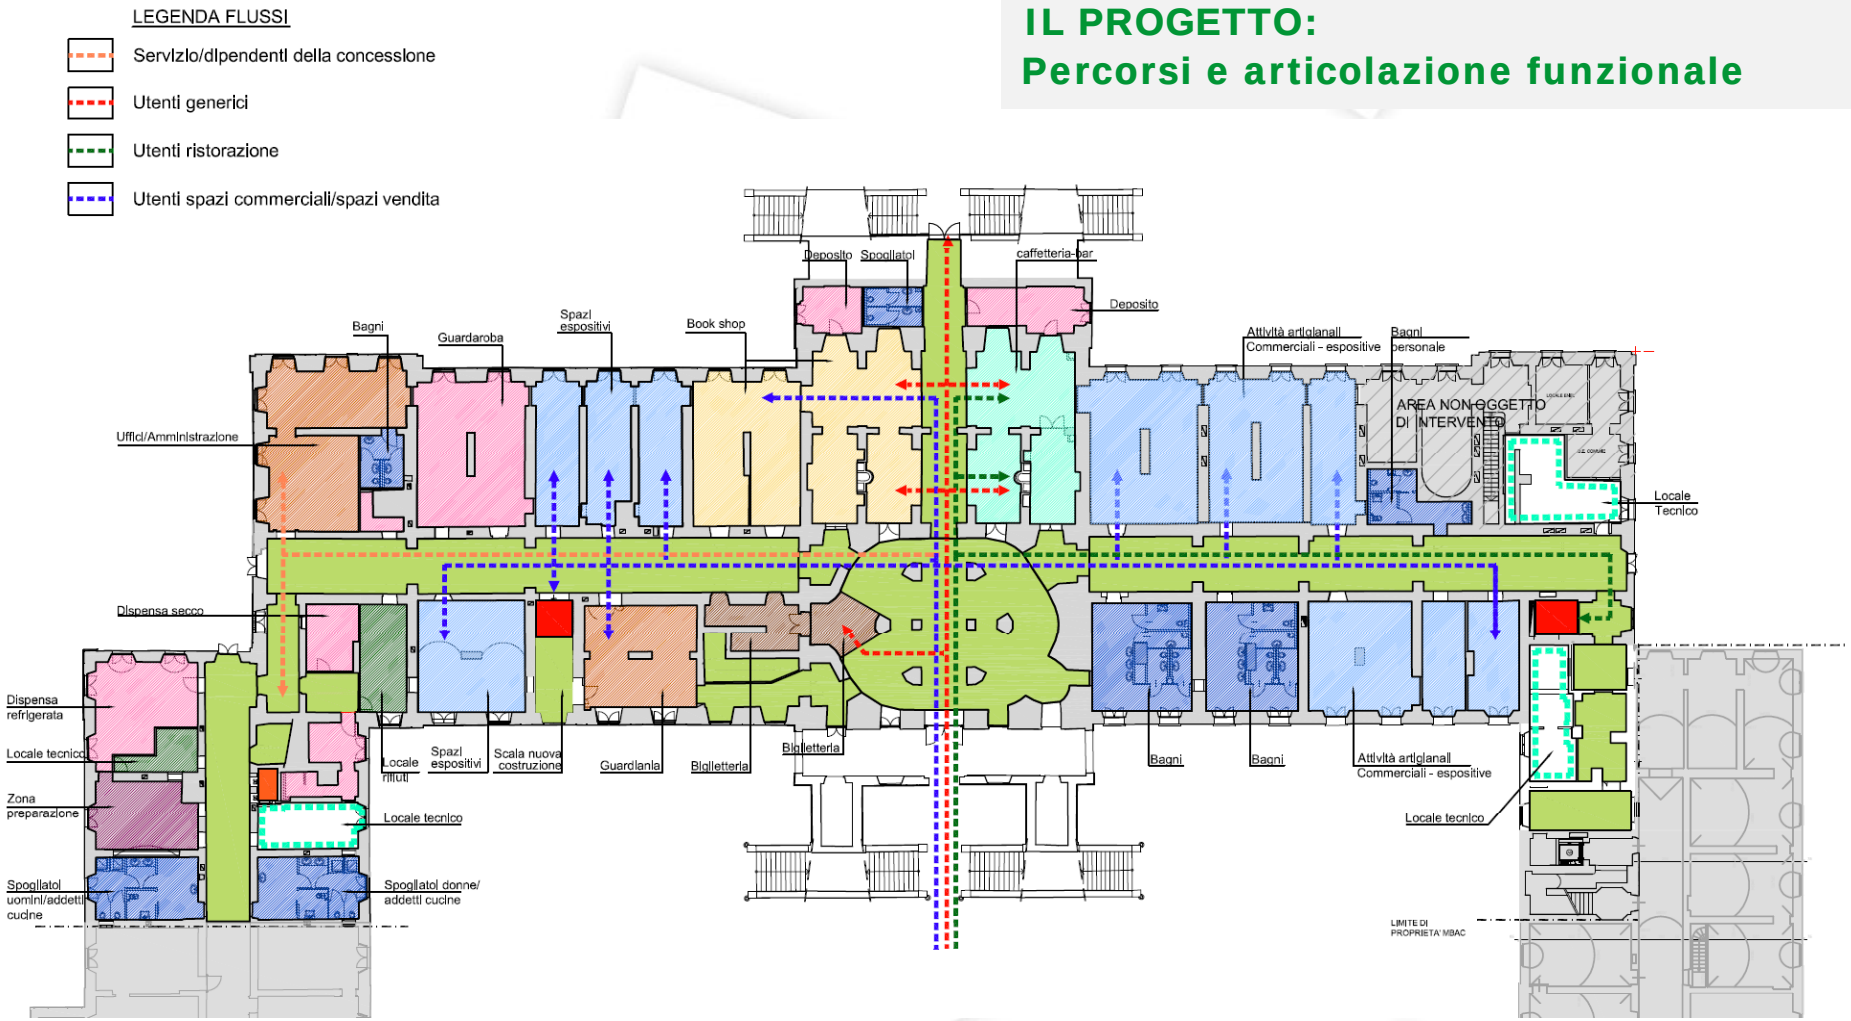

Pianta piano Terra

IL PROGETTO:
Percorsi e articolazione funzionale

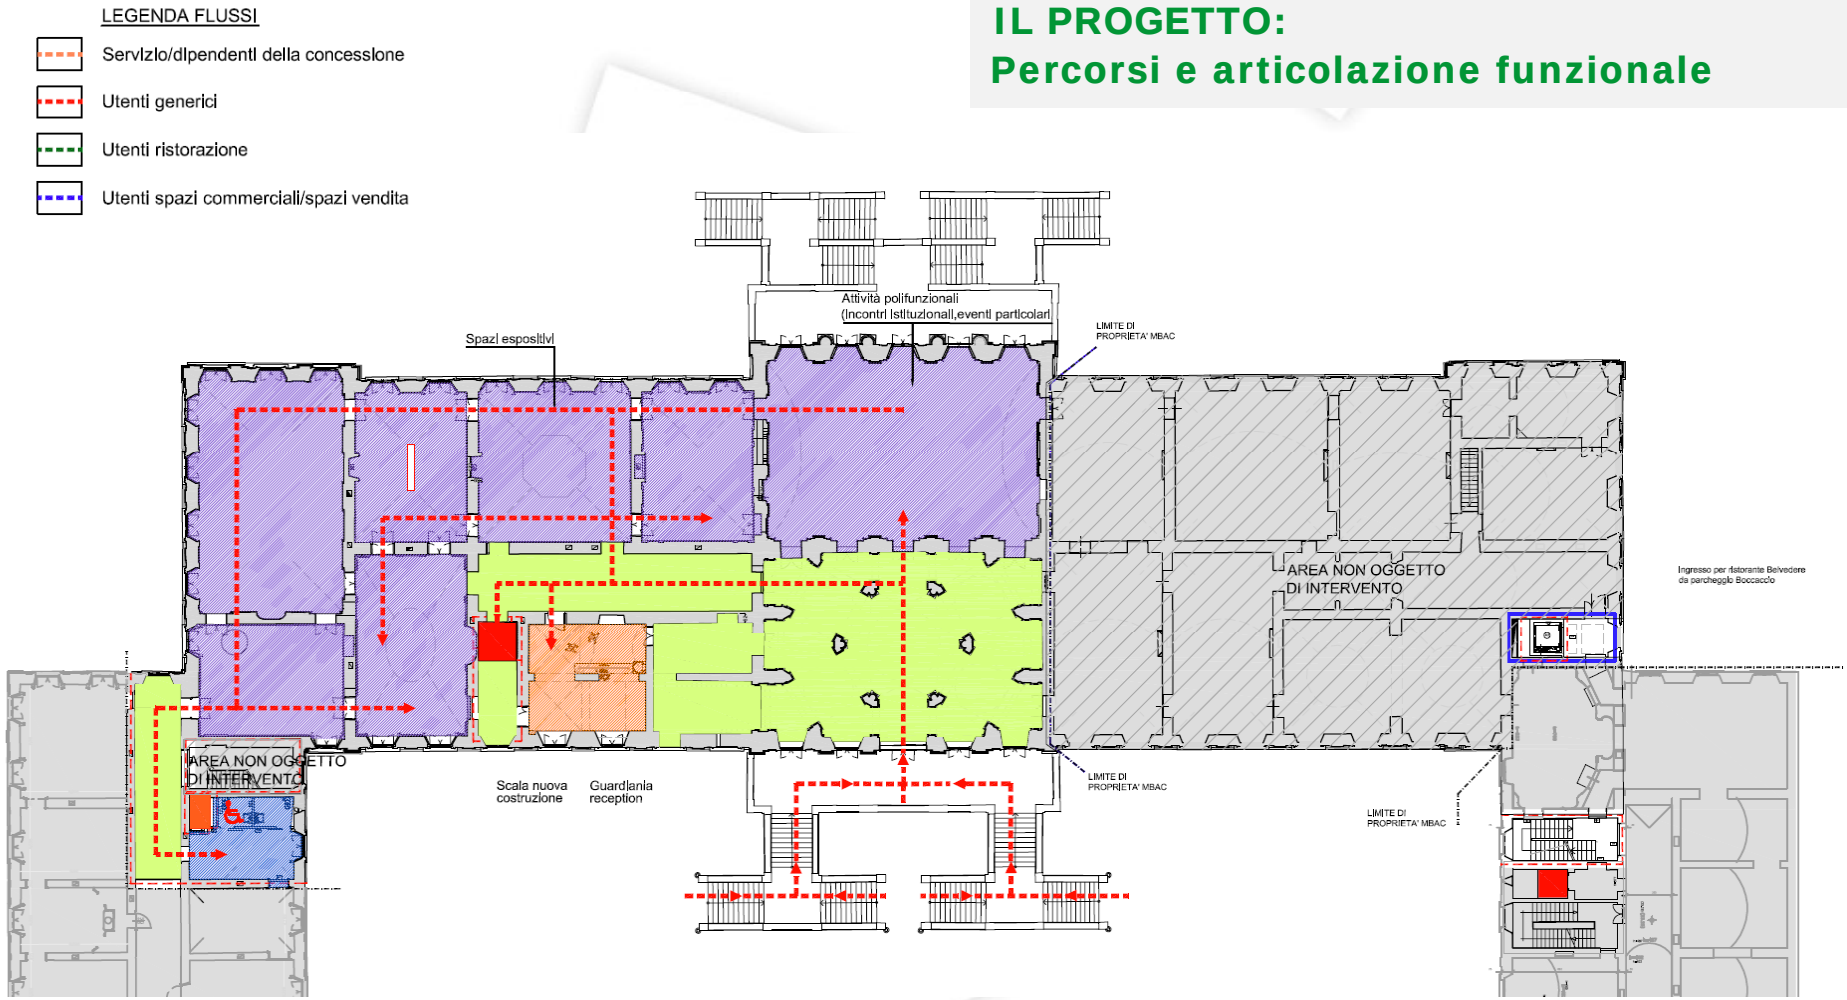

Pianta piano Primo Nobile

IL PROGETTO:
Percorsi e articolazione funzionale

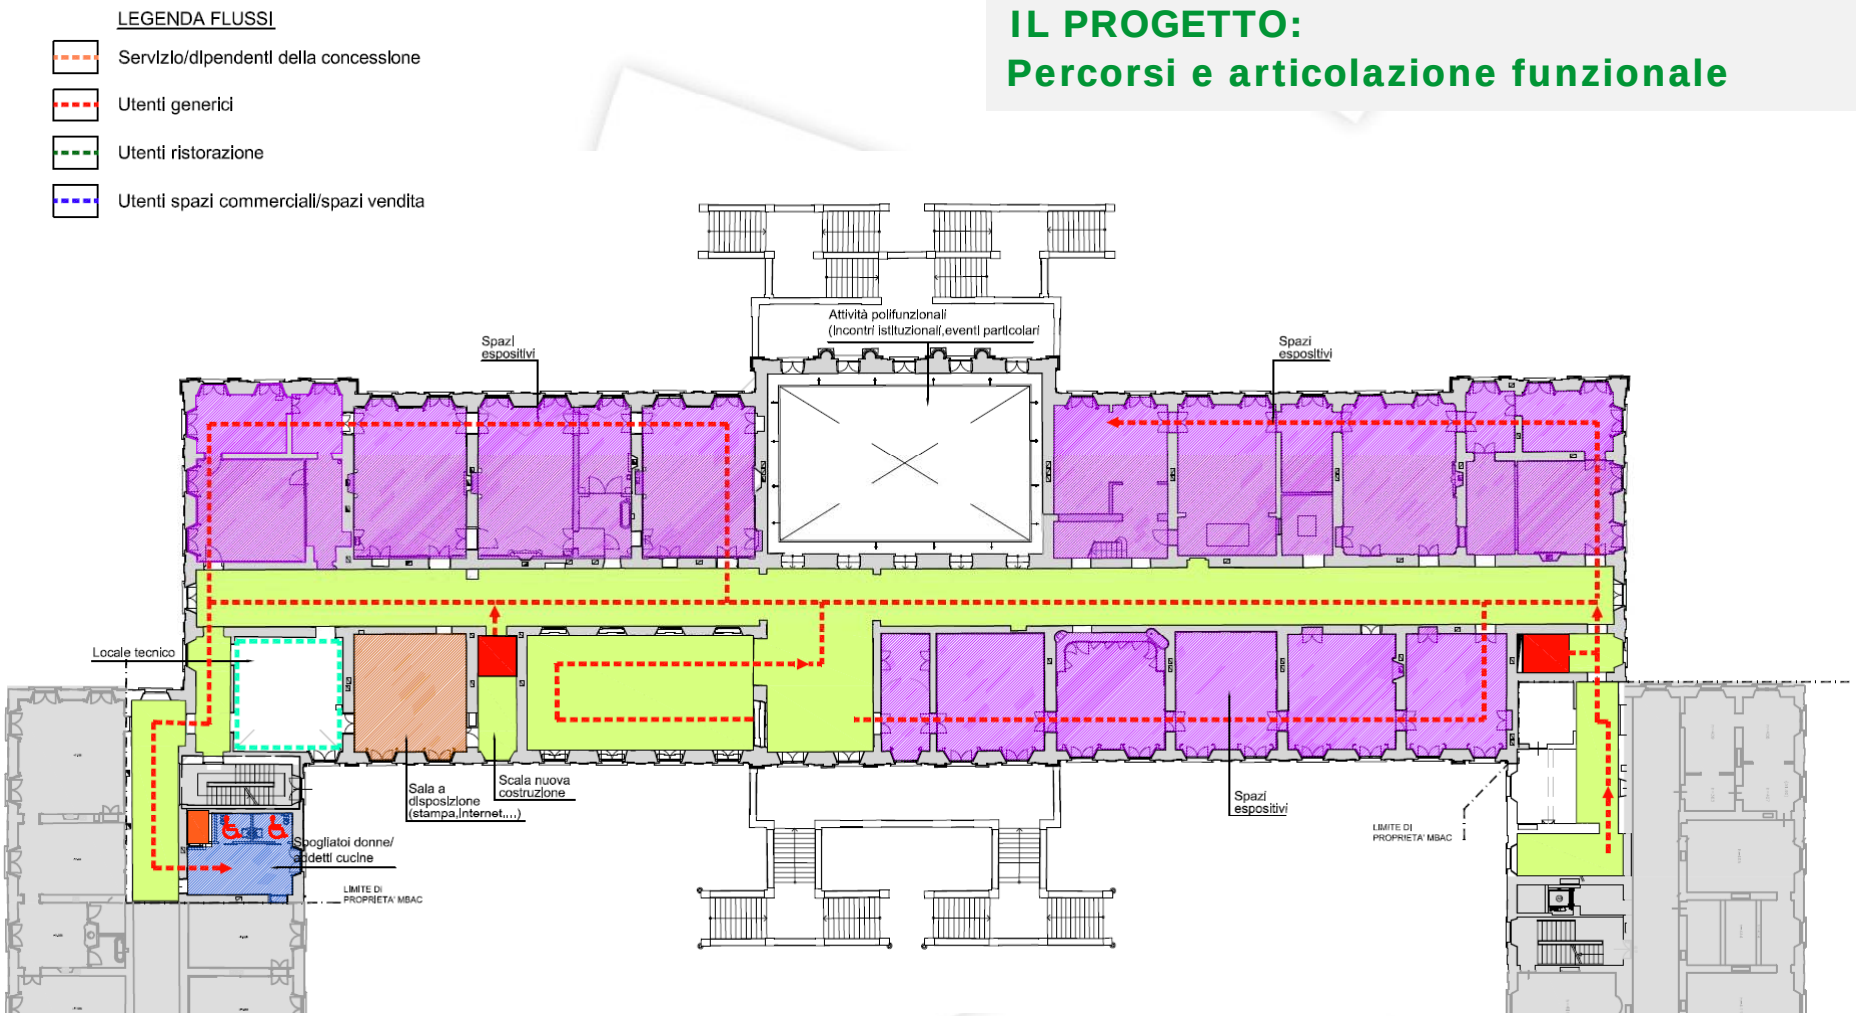

Pianta piano Secondo Nobile:

IL PROGETTO:
Percorsi e articolazione funzionale

LEGENDA FLUSSI

- Servizio/dipendenti della concessione
- Utenti generici
- Utenti ristorazione
- Utenti spazi commerciali/spazi vendita

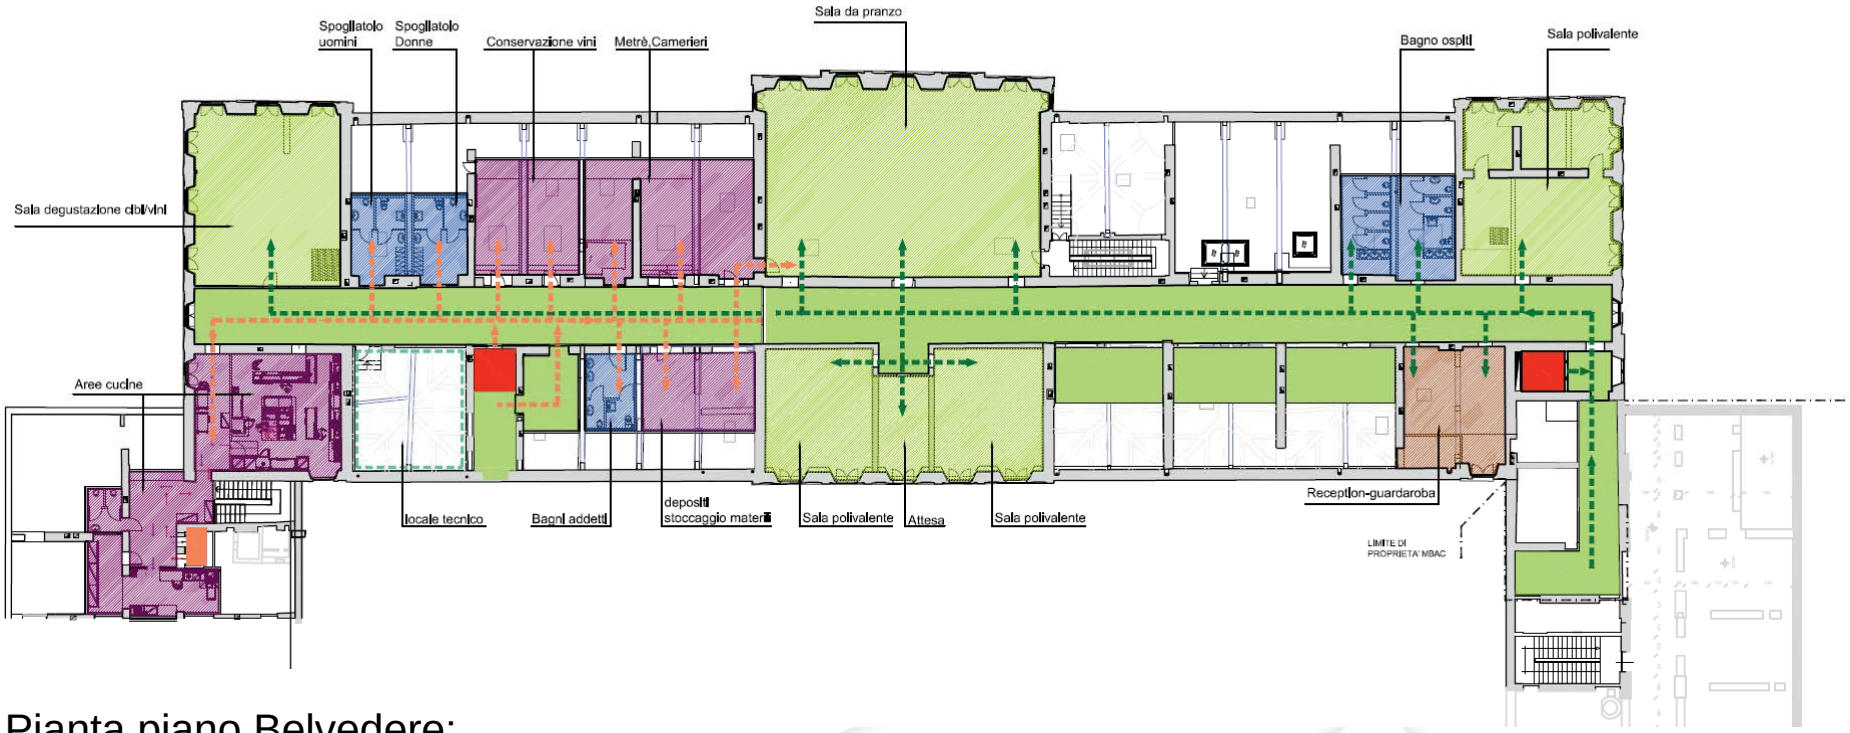

Pianta piano Belvedere: