

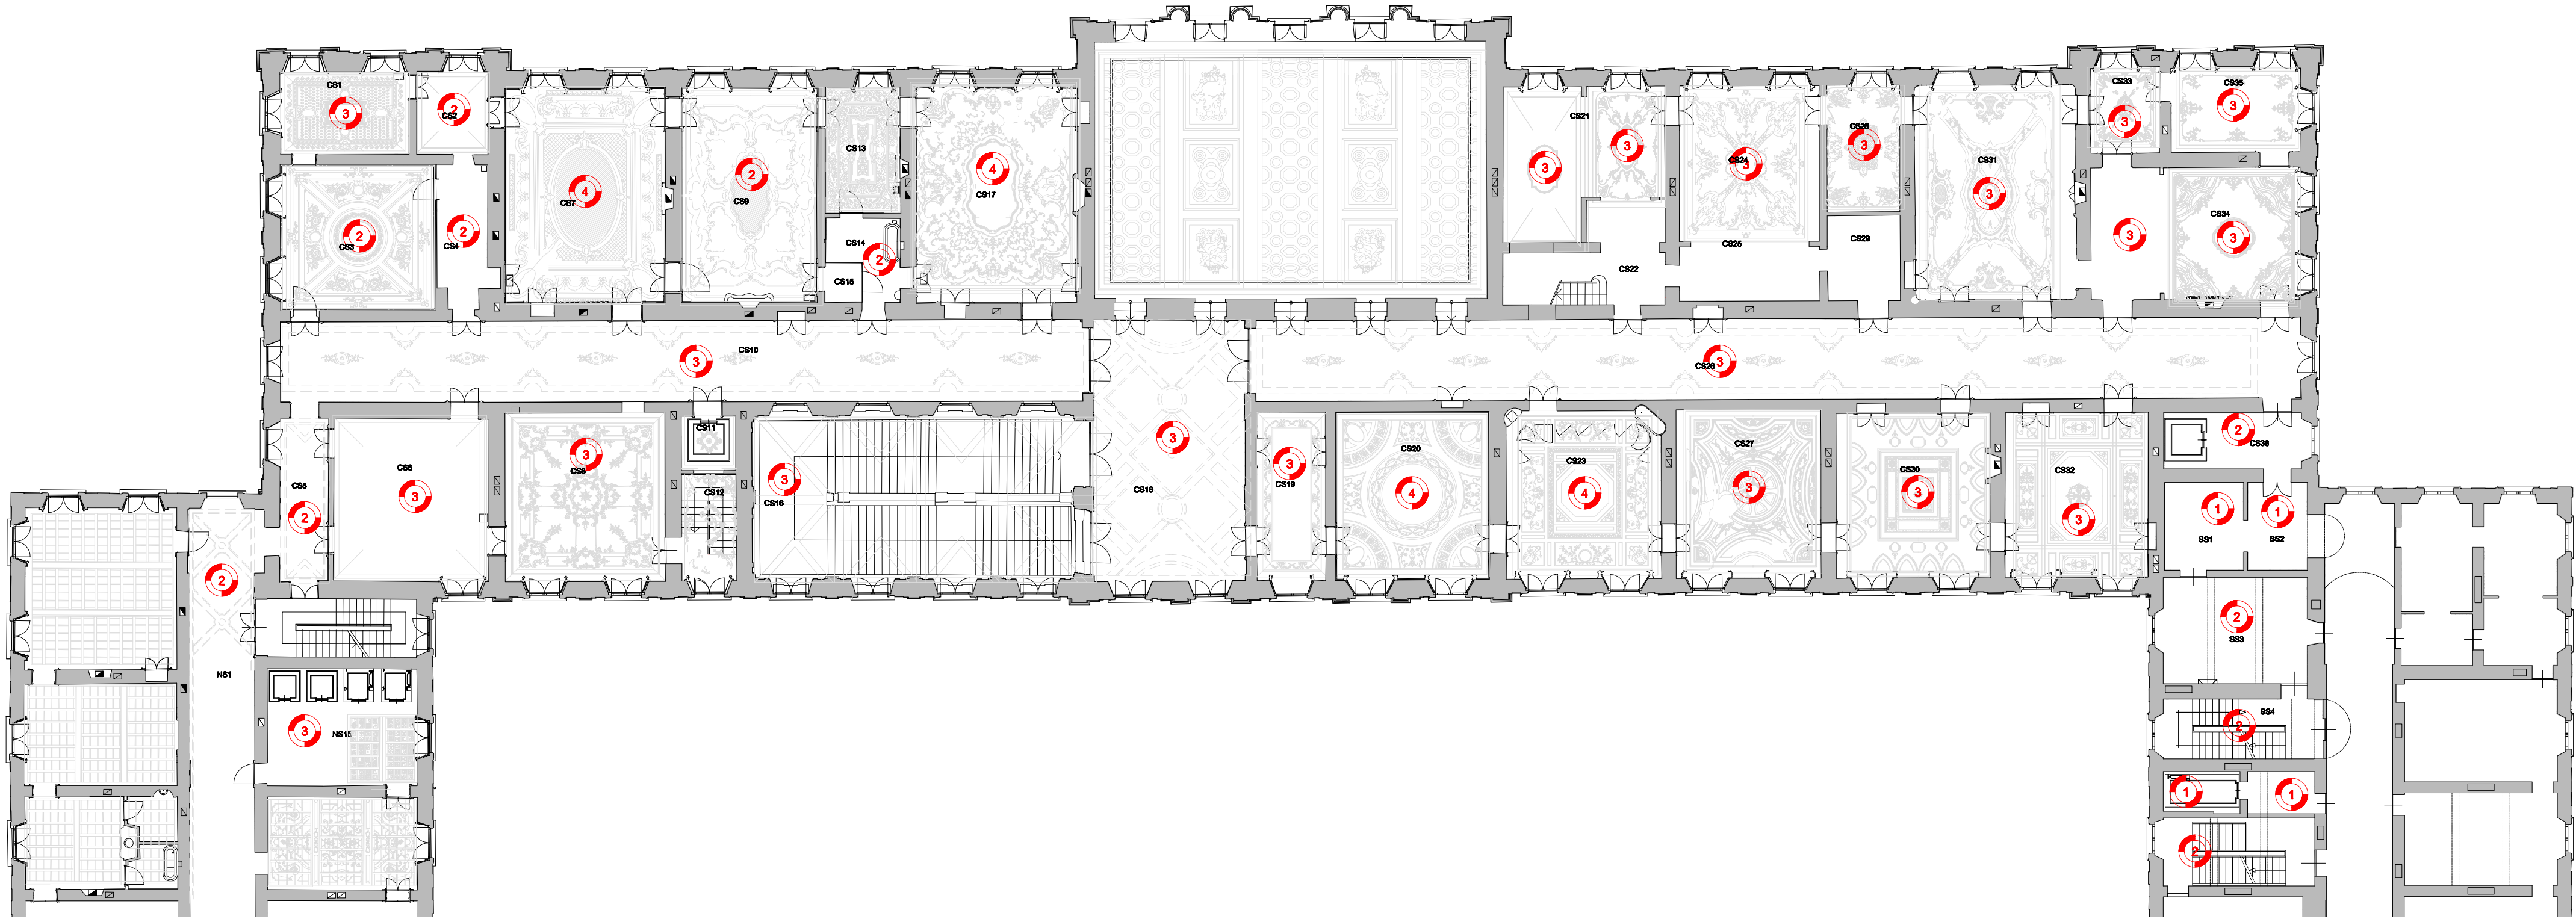




PIANTA PIANO SECONDO NOBILE

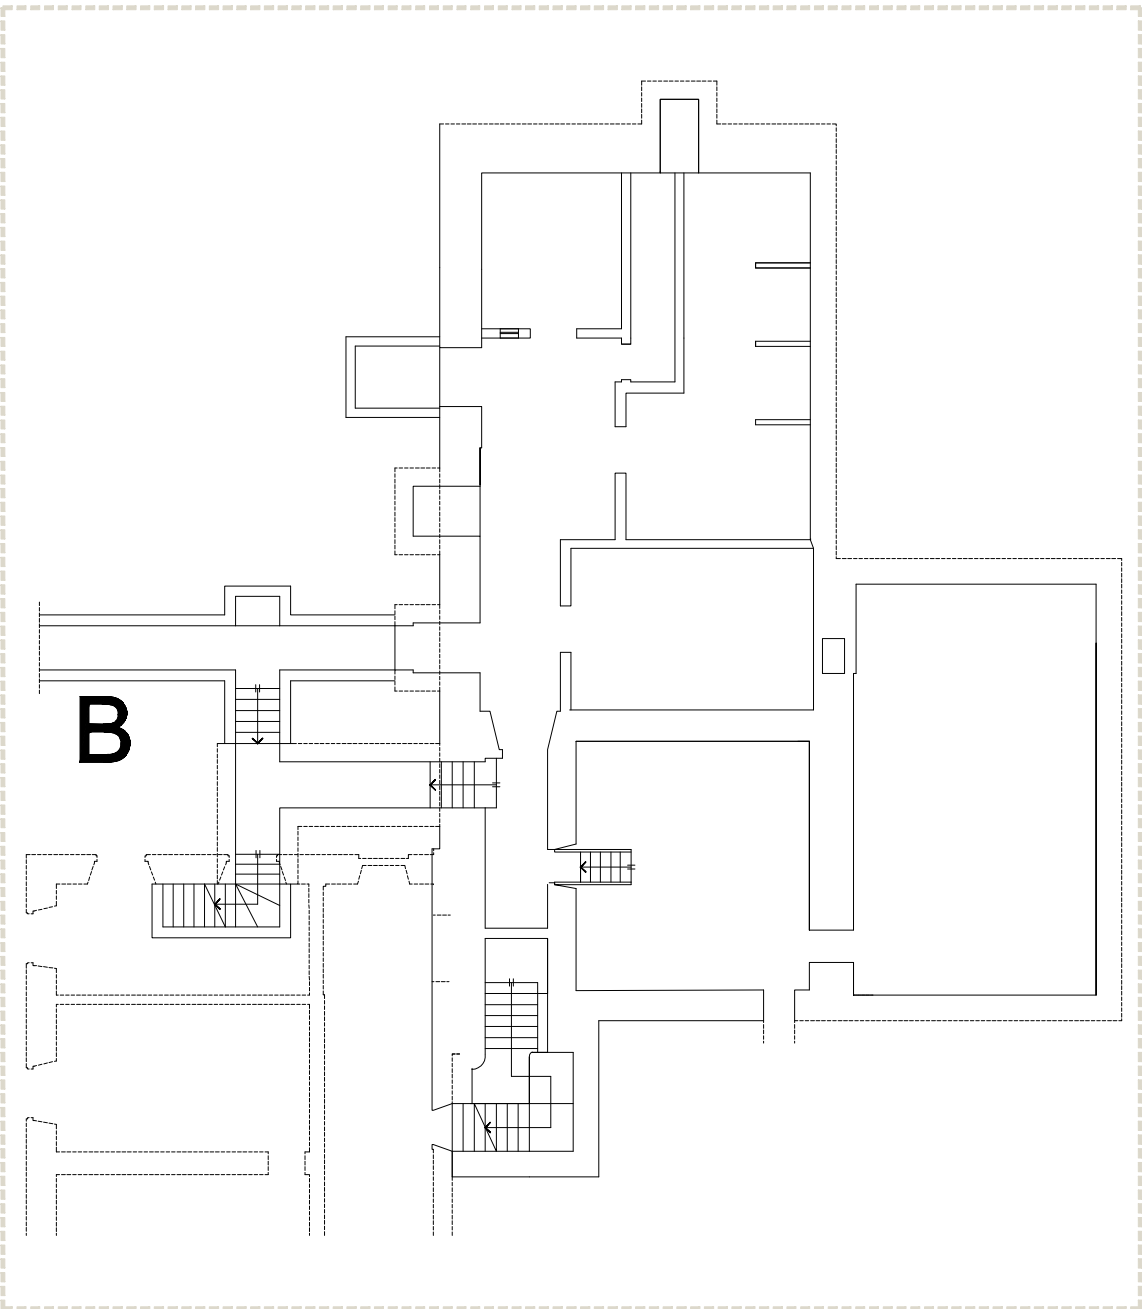

PIANTA PIANO PRIMO NOBILE

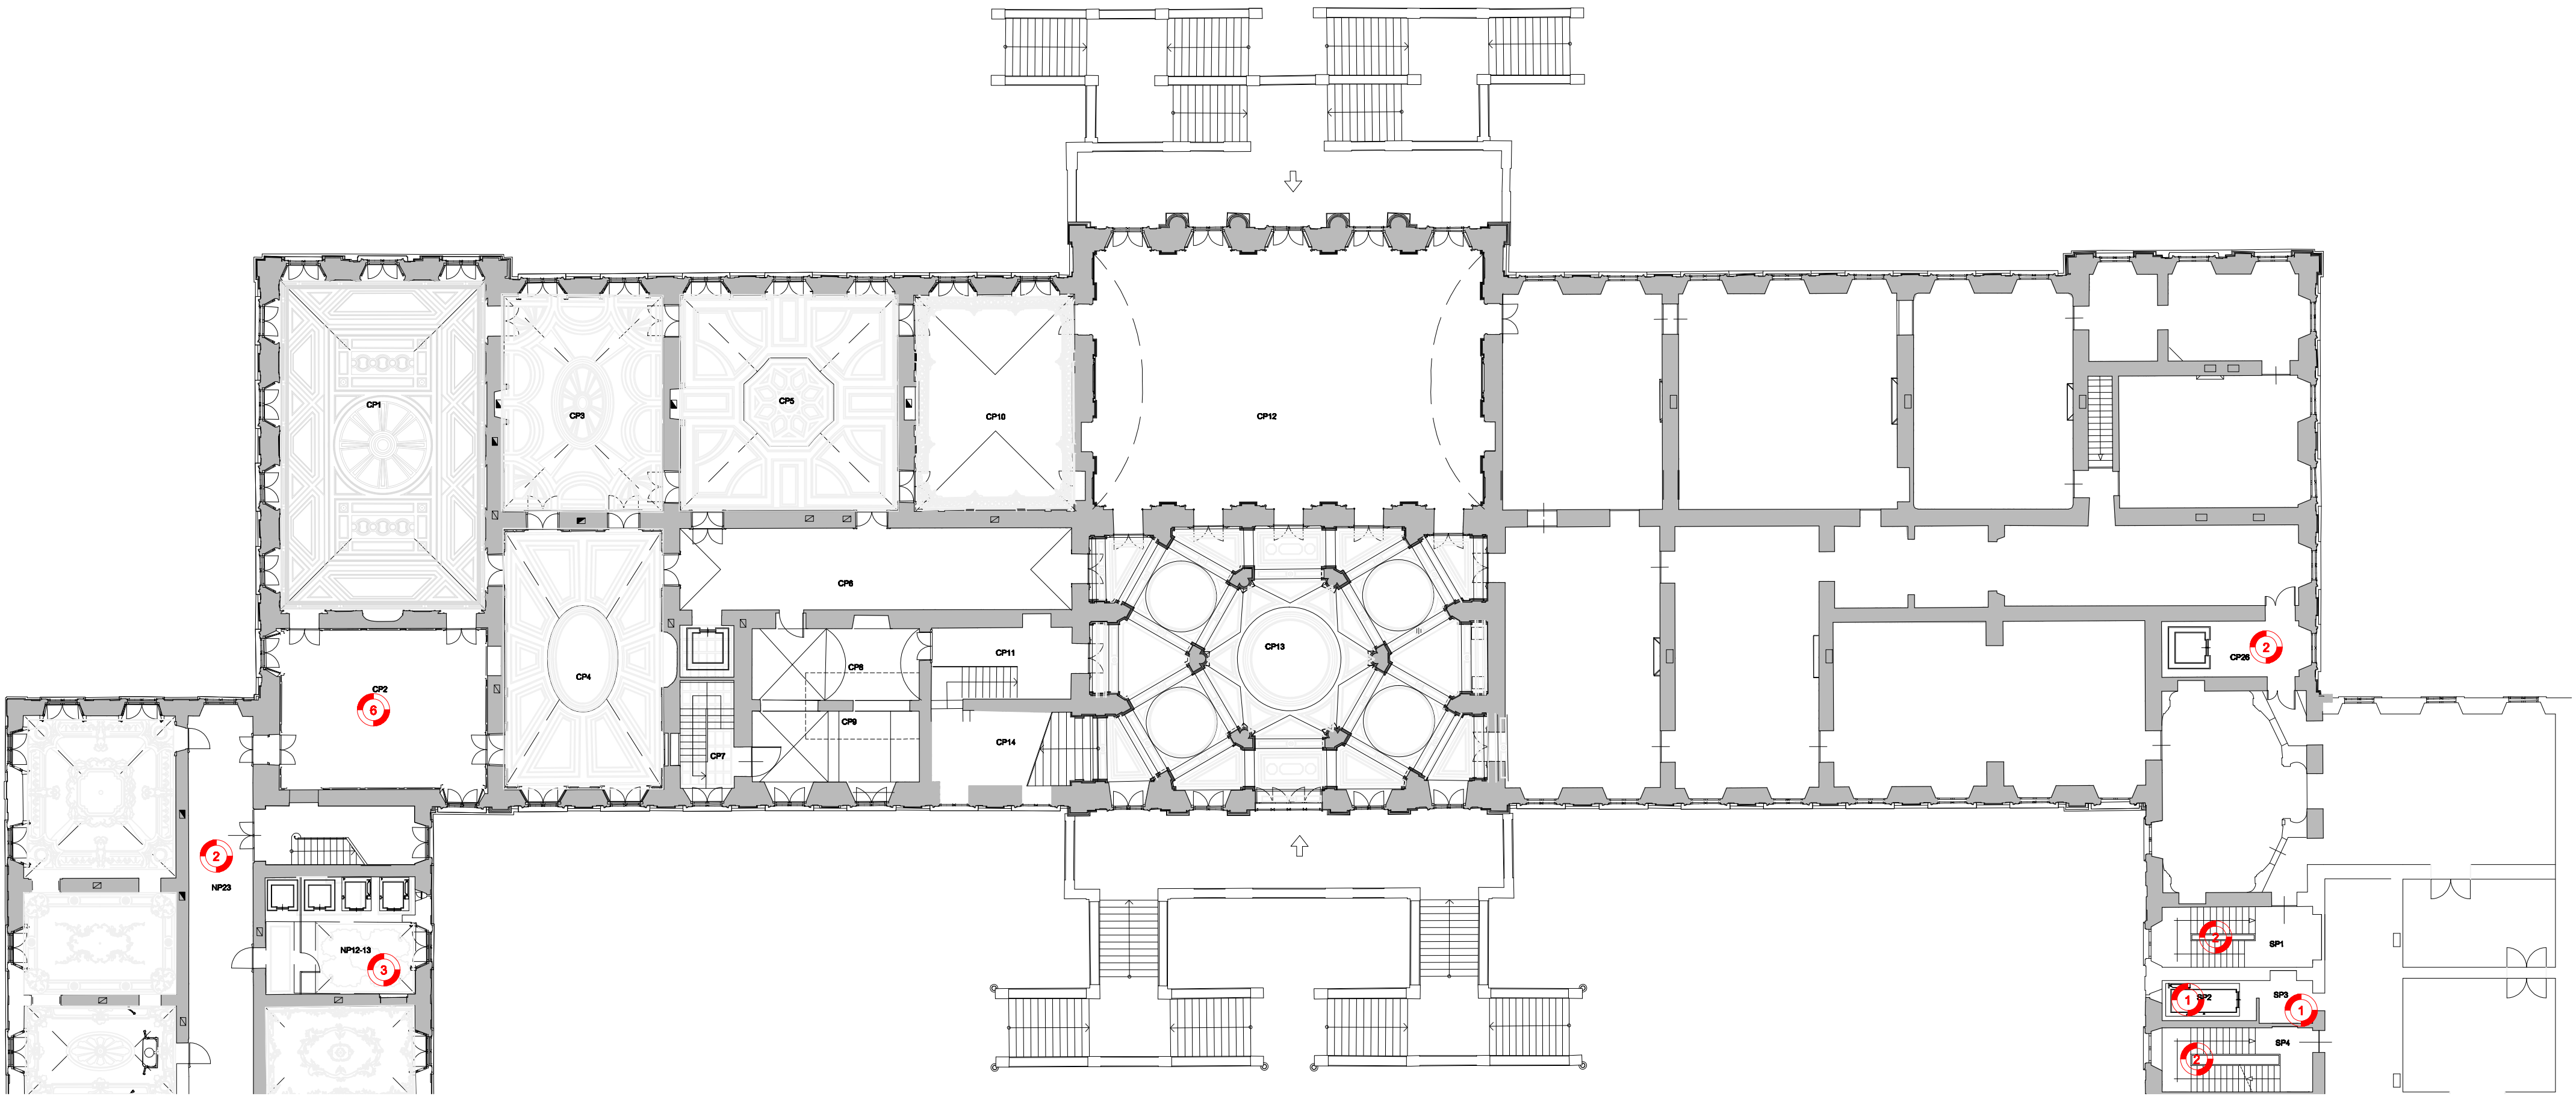

PIANTA PIANO TERRA

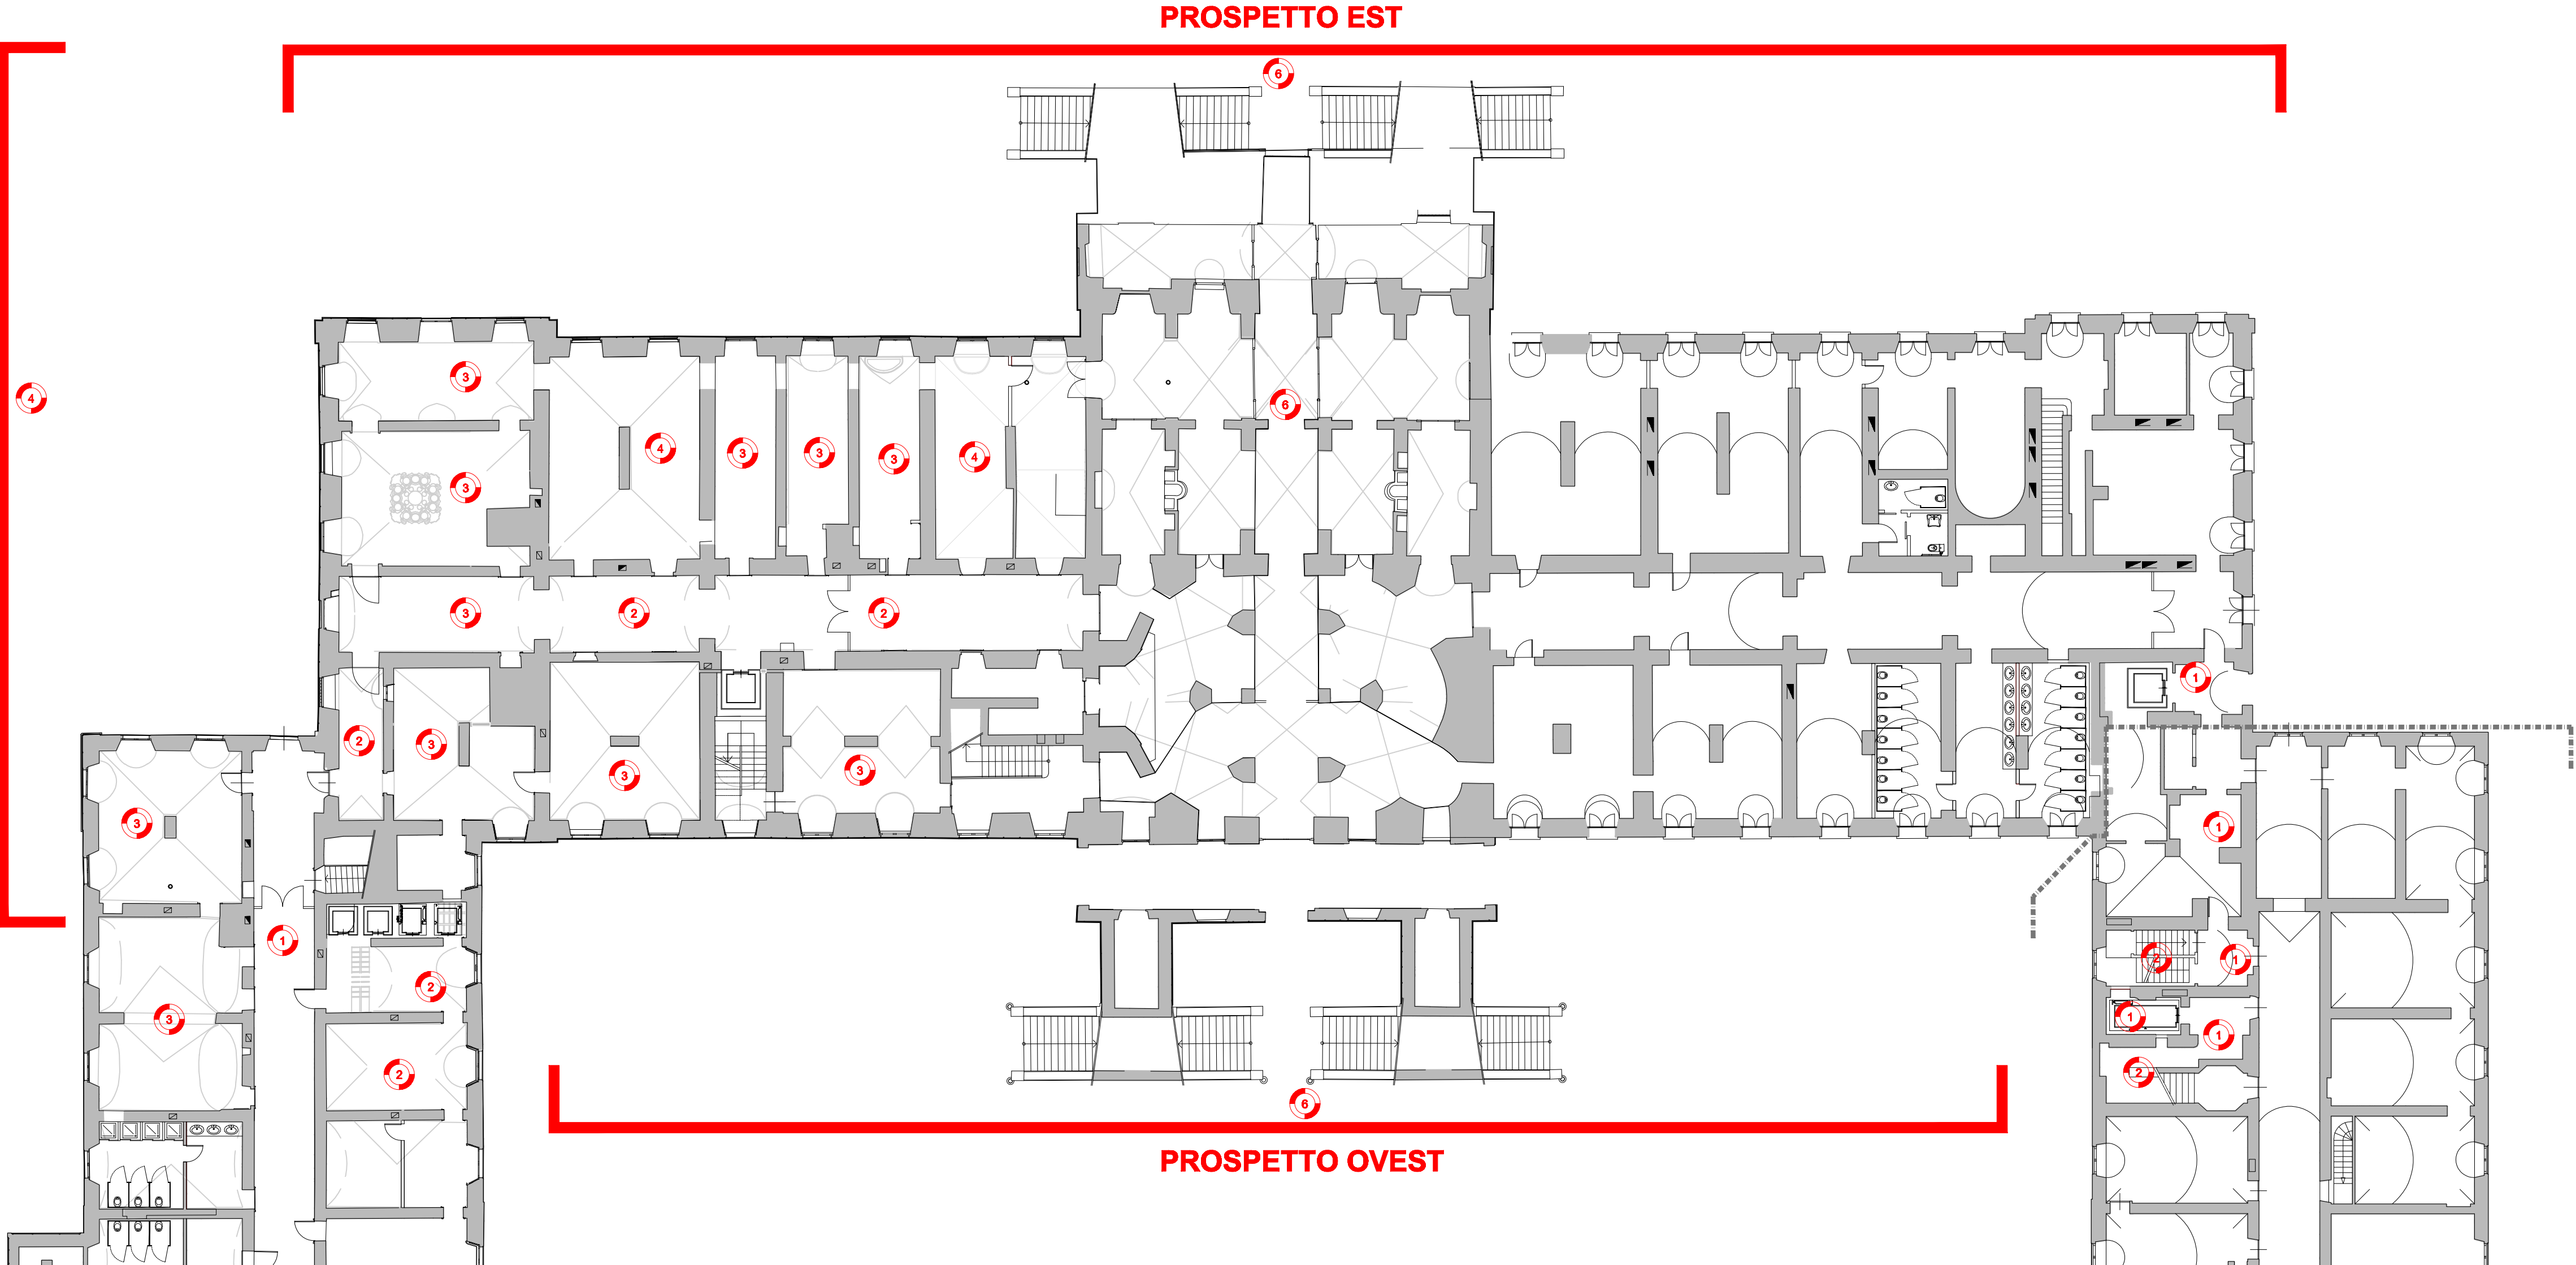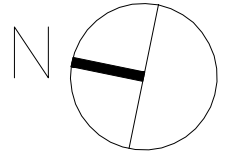


LEGENDA ESPLICATIVA



Indicazione del numero di saggi stratigrafici previsti



PROCEDURA RISTRETTA PER L'AFFIDAMENTO DEL CONTRATTO DI CONCESSIONE DI LAVORI PUBBLICI,
AI SENSI DELL'ART. 144 DEL D.LGS. 163/06, RELATIVO ALL'INTERVENTO DI
RECUPERO E VALORIZZAZIONE DELLA VILLA REALE DI MONZA E DEI GIARDINI DI PERTINENZA
1 LOTTO FUNZIONALE - CORPO CENTRALE

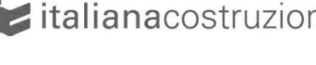COSTITUENZA ATI CAPOGRUPPO INDIRIZZATA:  MANDATI:  	PROGETTISTI GUSTUOSO RAGGRUPPAMENTO: CORPO PROGETTUALE: Arch. Laura Lazzari RESTAURO: Arch. Ing. Massimo Mazzoleni ARCHITETTURA: Arch. Massimo Mazzoleni SINERGIA RIPARTI ENERGETICA: Ing. Virginia Broccoli RISORSE: Ing. Roberto Ferrari PREVENZIONE RISCHI: Ing. Simona Valicelli - STUDIO CROCI & ASSOCIATI - STRUTTURE E CONSOLIDAMENTI: Prof. Ing. Giorgio Croci Arch. Ayman Herzalla	CONSULENTI INDAGINAMENTO STORICO: Prof. Arch. Aldo Castellano ILLUMINOTECNICA: Prof. Arch. Francesco Murano DESIGN: DE-TALES Ltd. Angela Panzani Giacomo Mola RECUPERO DEI LEGNI: Prof. Arch. Francesco Augelli RECUPERO DELLE SUPERFICI DECORATE: Dott.ssa Giuseppina Sivati
--	--	---

COMITATO SCIENTIFICO PER LA GESTIONE
PRESIDENTE: Prof. Gianfranco Dioguardi

**CAMPAGNA INDAGINI CONOSCITIVE
INDAGINI STRATIGRAFICHE**
Individuazione dei punti di indagine



elaborato
VRM-101